
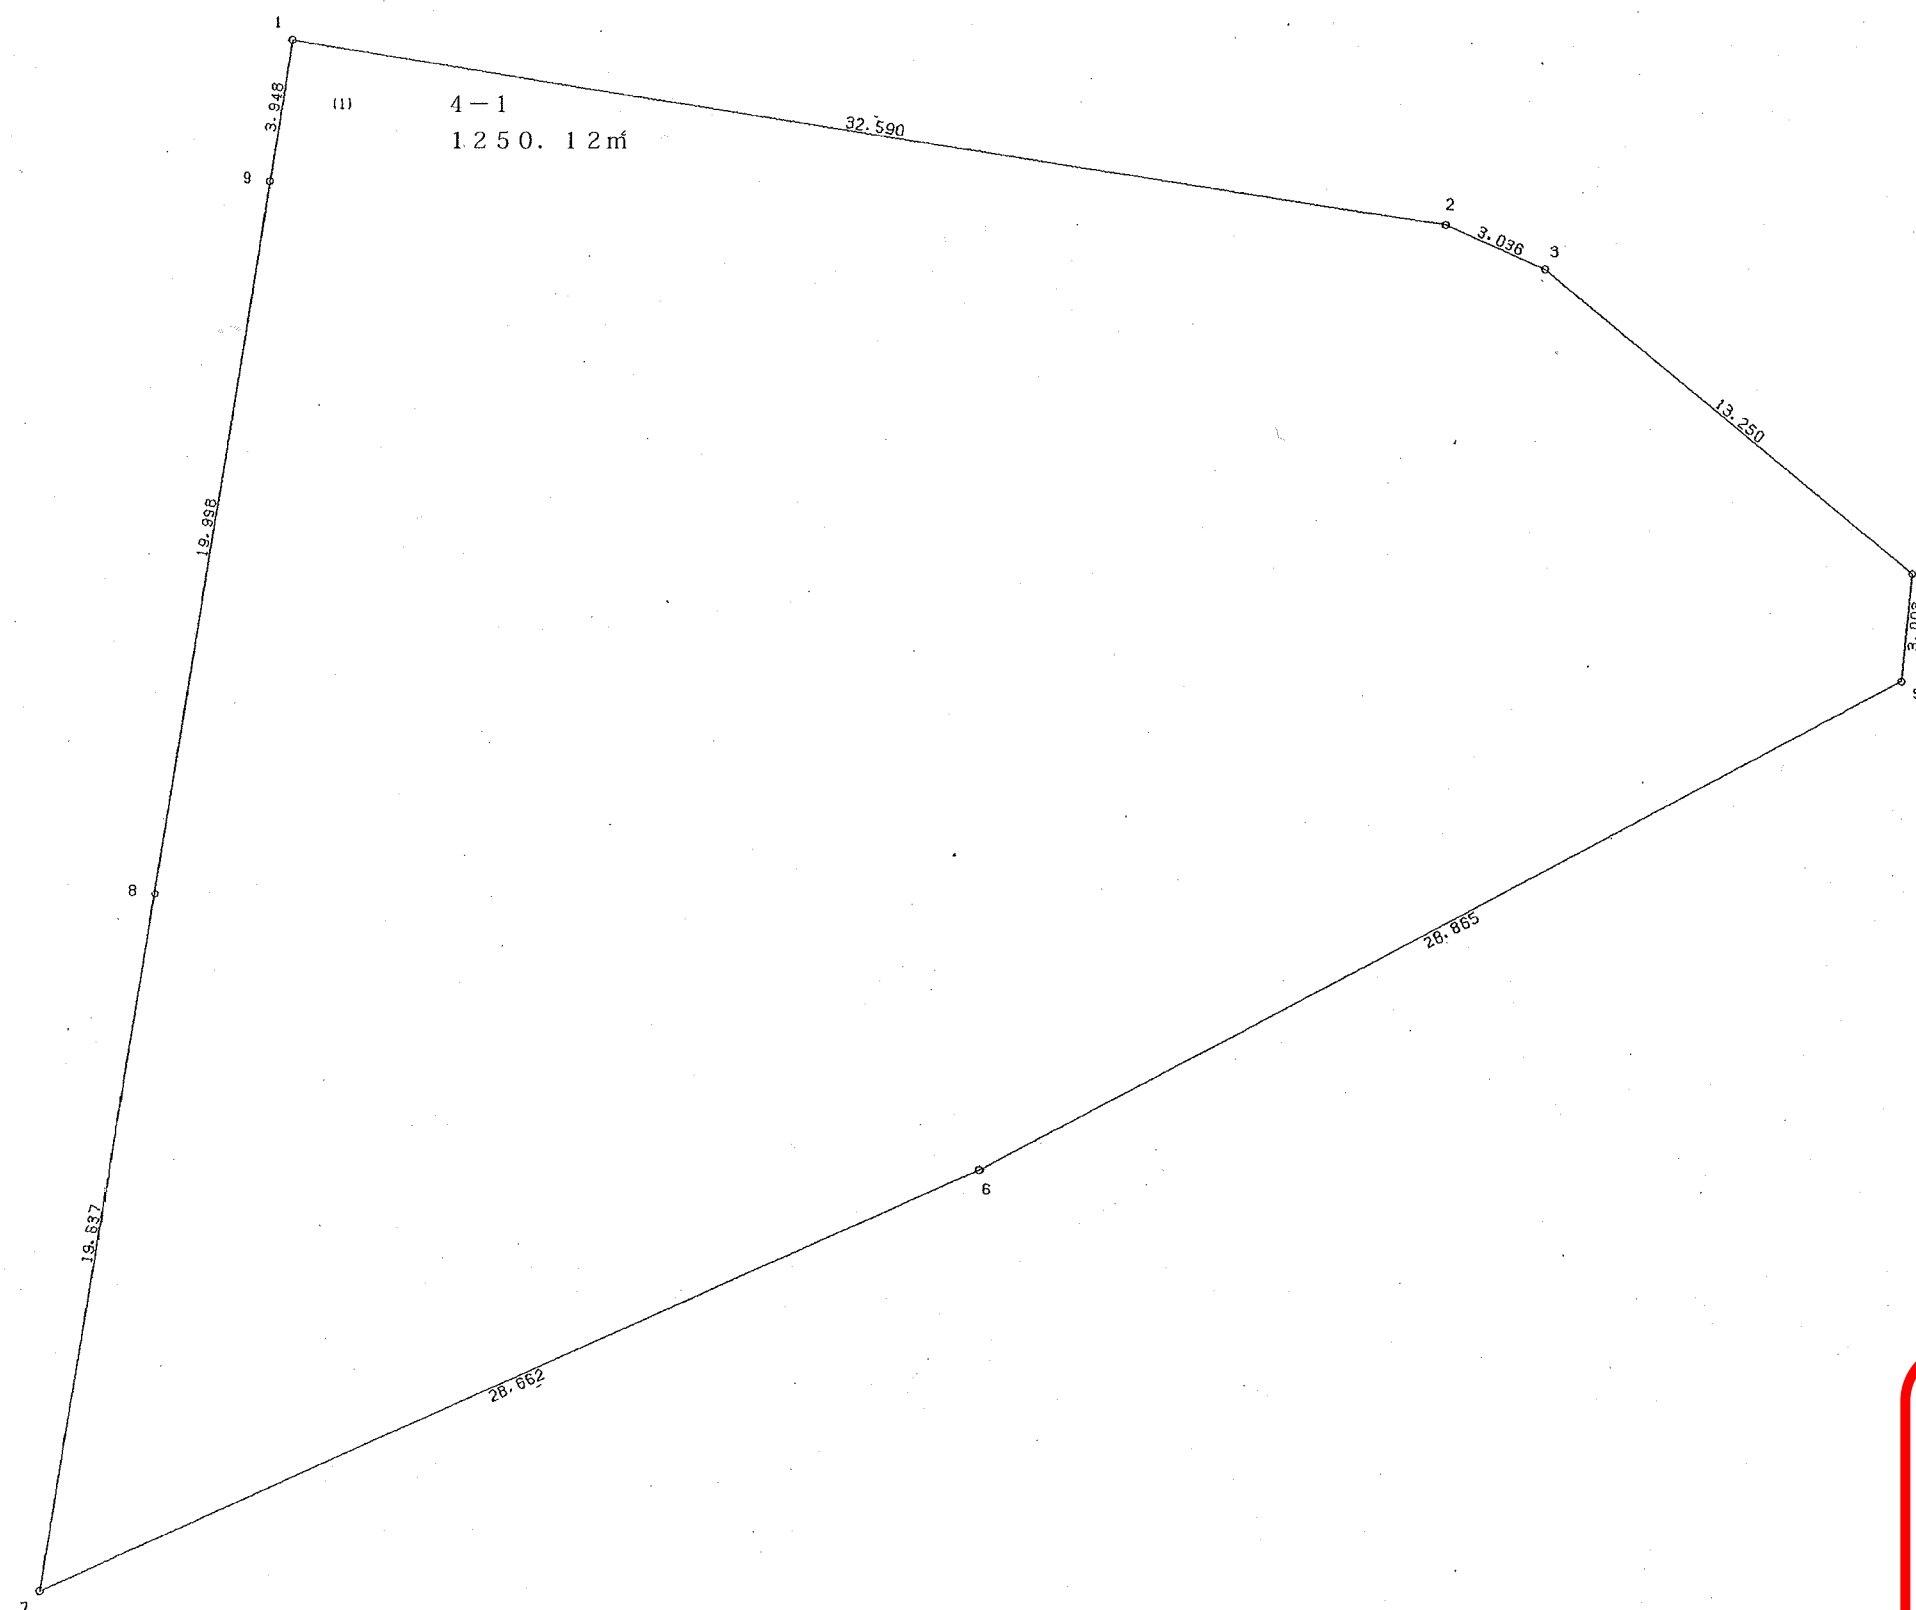


(コウエン)

原市中三丁目 4 番地 1

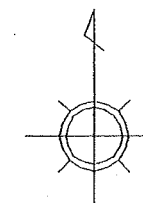

参考資料

※記載内容は換地処分当時のものです。

上尾市