


画地原子一覧表

S=1:700

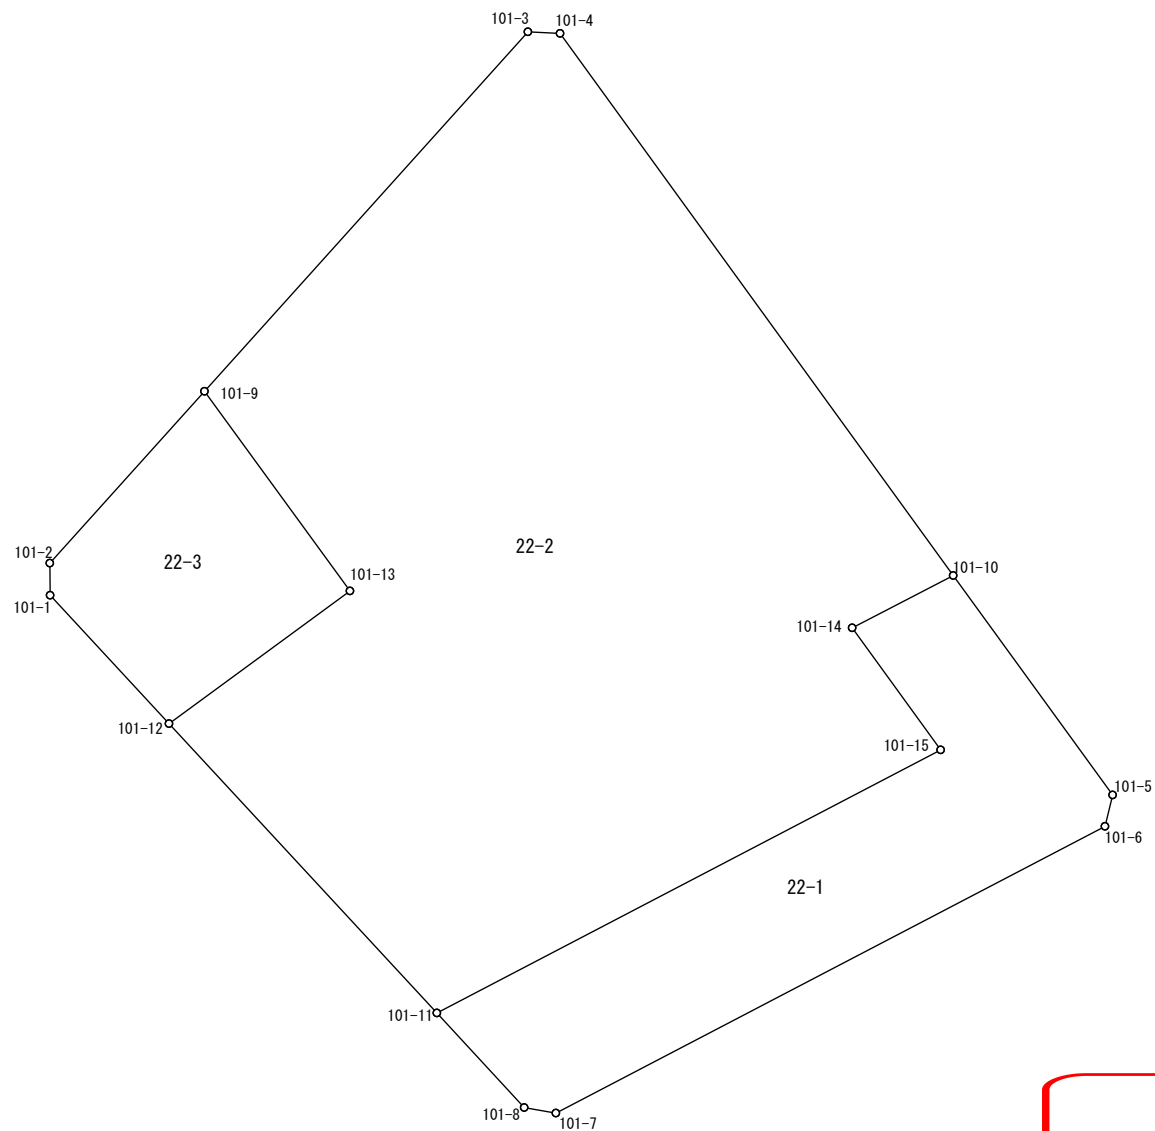

参考資料

※記載内容は換地処分当時のものです。 上尾市

座 標 面 積 計 算 簿

参考資料

※記載内容は換地処分当時のものです。 上尾市

売丁目東
地 番： 22-1

点 名	[1] X(i)	[2] X(i+1)-X(i-1)	[3] Y(i)	[4] Y(i+1)-Y(i-1)	[2]*[3]	[1]*[4]	方向角	夾 角	距 離
101-11	-4790.236	33.107	-23453.434	38.550	-776472.839438	-184663.597800	62-25-33	285-08-50	52.610
101-15	-4765.883	35.652	-23406.800	38.449	-834499.233600	-183243.435467	324-04-49	81-39-16	13.952
101-14	-4754.584	16.146	-23414.985	1.167	-378058.347810	-5548.599528	62-36-11	278-31-22	10.533
101-10	-4749.737	-15.469	-23405.633	24.105	362061.736877	-114492.410385	144-00-49	261-24-38	25.108
101-5	-4770.053	-23.222	-23390.880	14.049	543183.015360	-67014.474597	193-37-05	229-36-16	2.990
101-6	-4772.959	-29.450	-23391.584	-51.535	688882.148800	245974.442065	242-25-35	228-48-30	57.344
101-7	-4799.503	-26.031	-23442.415	-53.766	610229.504865	258050.078298	279-54-52	217-29-17	2.979
101-8	-4798.990	9.267	-23445.350	-11.019	-217268.058450	52880.070810	317-16-43	217-21-51	11.916
合 計				倍面積 面 積	-1942.073396 971.03	1942.073396			

座 標 面 積 計 算 簿

参考資料

※記載内容は換地処分当時のものです。 上尾市

壺丁目東
地 番 : 22-2

点 名	[1] X(i)	[2] X(i+1)-X(i-1)	[3] Y(i)	[4] Y(i+1)-Y(i-1)	[2]*[3]	[1]*[4]	方向角	夾 角	距 離
101-12	-4763.451	39.071	-23478.224	-8.039	-917317.689904	38293.382589	53-44-31	276-31-36	20.774
101-13	-4751.165	30.765	-23461.473	3.282	-721792.216845	-15593.323530	323-54-45	90-10-14	22.867
101-9	-4732.686	51.759	-23474.942	16.466	-1215039.522978	-77928.407676	41-58-16	258-03-31	44.762
101-3	-4699.406	33.133	-23445.007	32.914	-776803.416931	-154676.249084	92-49-30	230-51-14	2.983
101-4	-4699.553	-50.331	-23442.028	39.374	1179860.711268	-185040.199822	144-02-57	231-13-27	61.992
101-10	-4749.737	-55.031	-23405.633	27.043	1288035.389623	-128447.137691	242-36-11	278-33-14	10.533
101-14	-4754.584	-16.146	-23414.985	-1.167	378058.347810	5548.599528	144-04-49	81-28-38	13.952
101-15	-4765.883	-35.652	-23406.800	-38.449	834499.233600	183243.435467	242-25-33	278-20-44	52.610
101-11	-4790.236	2.432	-23453.434	-71.424	-57038.751488	342137.816064	317-12-55	254-47-22	36.496
合 計				倍面積 面 積	-7537.915845 3768.95	7537.915845			

座 標 面 積 計 算 簿

参考資料

※記載内容は換地処分当時のものです。 上尾市

壱丁目東
地 番 : 22-3

点 名	[1] X(i)	[2] X(i+1)-X(i-1)	[3] Y(i)	[4] Y(i+1)-Y(i-1)	[2]*[3]	[1]*[4]	方向角	夾 角	距 離
101-1	-4751.564	14.863	-23489.233	-11.034	-349120.470079	52428.757176	359-31-07	222-19-21	2.976
101-2	-4748.588	18.878	-23489.258	14.291	-443430.212524	-67862.071108	41-59-44	222-28-37	21.397
101-9	-4732.686	-2.577	-23474.942	27.785	60494.925534	-131497.680510	143-54-45	281-55-01	22.867
101-13	-4751.165	-30.765	-23461.473	-3.282	721792.216845	15593.323530	233-44-31	269-49-46	20.774
101-12	-4763.451	-0.399	-23478.224	-27.760	9367.811376	132233.399760	317-11-46	263-27-15	16.202
合 計				倍面積 面 積	-895.728848 447.86	895.728848			