
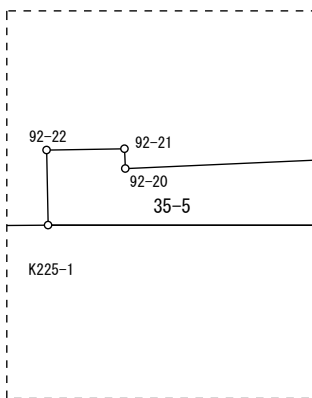


画地原子一覧表

S=1:600

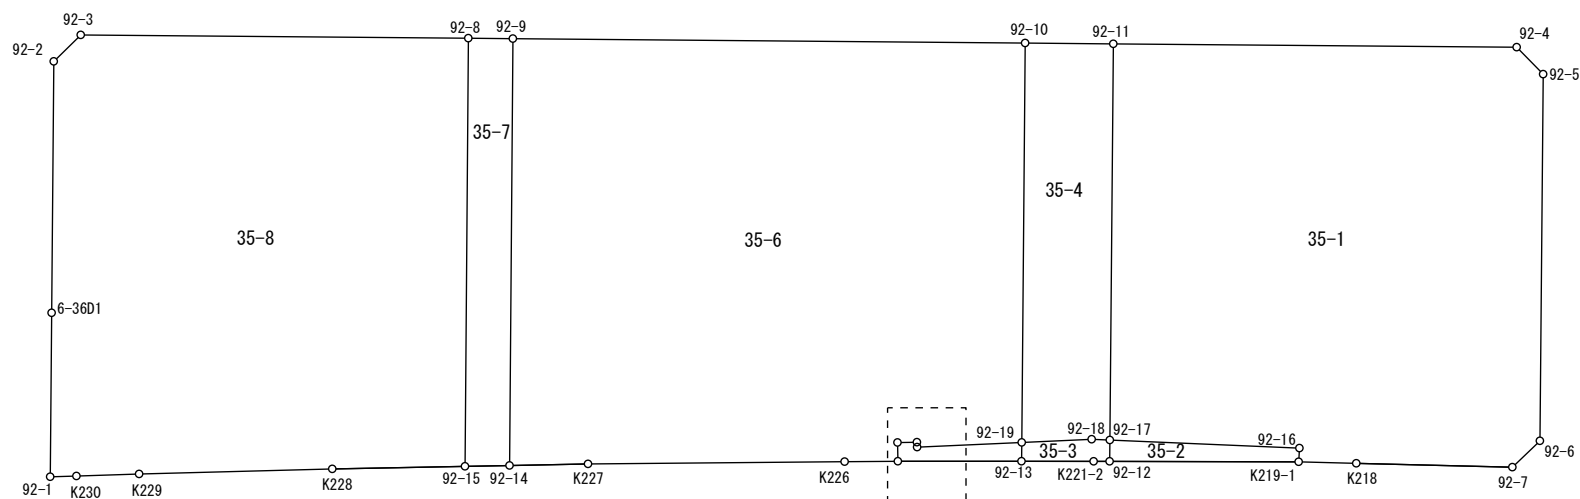

参考資料

※記載内容は換地処分当時のものです。 上尾市

座 標 面 積 計 算 簿

参考資料

※記載内容は換地処分当時のものです。 上尾市

壺丁目東
地 番 : 35-1

点 名	[1] X(i)	[2] X(i+1)-X(i-1)	[3] Y(i)	[4] Y(i+1)-Y(i-1)	[2]*[3]	[1]*[4]	方向角	夾 角	距 離
92-17	-4822.346	33.121	-23595.085	12.241	-781492.810285	-59030.337386	45-30-19	268-03-40	31.435
92-11	-4800.315	-0.788	-23572.662	44.866	18575.257656	-215370.932790	135-28-33	269-58-14	32.006
92-4	-4823.134	-25.819	-23550.219	22.413	608043.104361	-108100.902342	180-34-23	225-05-50	3.000
92-5	-4826.134	-23.387	-23550.249	-20.787	550769.673363	100320.847458	225-30-55	224-56-32	29.094
92-6	-4846.521	-20.317	-23571.006	-23.776	478892.128902	115230.883296	271-19-42	225-48-47	3.020
92-7	-4846.451	9.041	-23574.025	-11.556	-213132.760025	56005.587756	316-25-12	225-05-30	12.384
K218	-4837.480	12.286	-23582.562	-11.688	-289735.356732	56540.466240	316-27-10	180-01-58	4.574
K219-1	-4834.165	4.044	-23585.713	-2.341	-95380.623372	11316.780265	48-00-46	271-33-36	1.090
92-16	-4833.436	11.819	-23584.903	-9.372	-278749.968557	45298.962192	317-26-39	89-25-53	15.055
合 計				倍面積 面 積	-2211.354689 1105.67	2211.354689			

座 標 面 積 計 算 簿

参考資料

※記載内容は換地処分当時のものです。 上尾市

壺丁目東
地 番 : 35-2

点 名	[1] X(i)	[2] X(i+1)-X(i-1)	[3] Y(i)	[4] Y(i+1)-Y(i-1)	[2]*[3]	[1]*[4]	方向角	夾 角	距 離
92-12	-4823.532	11.819	-23596.293	-9.372	-278884.586967	45206.141904	45-31-35	270-23-00	1.693
92-17	-4822.346	-9.904	-23595.085	11.390	233685.721840	-54926.520940	137-26-39	271-55-04	15.055
92-16	-4833.436	-11.819	-23584.903	9.372	278749.968557	-45298.962192	228-00-46	270-34-07	1.090
K219-1	-4834.165	9.904	-23585.713	-11.390	-233592.901552	55061.139350	315-08-35	267-07-49	15.000
合 計				倍面積 面 積	-41.798122 20.89	41.798122			

座 標 面 積 計 算 簿

参考資料

※記載内容は換地処分当時のものです。 上尾市

壱丁目東

地 番 : 35-3

点 名	[1] X(i)	[2] X(i+1)-X(i-1)	[3] Y(i)	[4] Y(i+1)-Y(i-1)	[2]*[3]	[1]*[4]	方向角	夾 角	距 離
92-13	-4818.586	5.095	-23601.234	-2.979	-120248.287230	14354.567694	45-34-08	270-33-43	1.496
92-19	-4817.539	-2.697	-23600.166	5.173	63649.647702	-24921.129247	132-22-00	266-47-52	5.556
92-18	-4821.283	-4.807	-23596.061	5.081	113426.265227	-24496.938923	137-26-36	185-04-36	1.443
92-17	-4822.346	-2.249	-23595.085	-0.232	53065.346165	1118.784272	225-31-35	268-04-59	1.693
92-12	-4823.532	-0.288	-23596.293	-2.102	6795.732384	10139.064264	315-07-40	269-36-05	1.267
K221-2	-4822.634	4.946	-23597.187	-4.941	-116711.686902	23828.634594	315-00-25	179-52-45	5.724
合 計				倍面積 面 積	-22.982654 11.49	22.982654			

座 標 面 積 計 算 簿

参考資料

※記載内容は換地処分当時のものです。 上尾市

壱丁目東

地 番 : 35-4

点 名	[1] X(i)	[2] X(i+1)-X(i-1)	[3] Y(i)	[4] Y(i+1)-Y(i-1)	[2]*[3]	[1]*[4]	方向角	夾 角	距 離
92-19	-4817.539	25.961	-23600.166	18.496	-612683.909526	-89105.201344	45-29-27	273-07-27	31.692
92-10	-4795.322	17.224	-23577.565	27.504	-406099.979560	-131890.536288	135-31-16	270-01-49	6.998
92-11	-4800.315	-27.024	-23572.662	-17.520	637027.617888	84101.518800	225-30-19	269-59-03	31.435
92-17	-4822.346	-20.968	-23595.085	-23.399	494741.742280	112838.074054	317-26-36	271-56-17	1.443
92-18	-4821.283	4.807	-23596.061	-5.081	-113426.265227	24496.938923	312-22-00	174-55-24	5.556
合 計				倍面積 面 積	-440.794145 220.39	440.794145			

座 標 面 積 計 算 簿

参考資料

※記載内容は換地処分当時のものです。 上尾市

壱丁目東
地 番 : 35-5

点 名	[1] X(i)	[2] X(i+1)-X(i-1)	[3] Y(i)	[4] Y(i+1)-Y(i-1)	[2]*[3]	[1]*[4]	方向角	夾 角	距 離
K225-1	-4811.646	8.014	-23608.170	-5.904	-189195.874380	28407.957984	43-51-27	268-50-28	1.489
92-22	-4810.572	0.000	-23607.138	2.142	0.000000	-10304.245224	134-03-20	270-11-53	1.545
92-21	-4811.646	-1.364	-23606.028	0.844	32198.622192	-4061.029224	222-31-42	268-28-22	0.394
92-20	-4811.936	-5.893	-23606.294	5.862	139111.890542	-28207.568832	132-26-15	89-54-33	8.303
92-19	-4817.539	-6.650	-23600.166	5.060	156941.103900	-24376.747340	225-34-08	273-07-53	1.496
92-13	-4818.586	5.893	-23601.234	-8.004	-139082.071962	38567.962344	315-00-59	269-26-51	9.812
合 計				倍面積 面 積	-26.329708 13.16	26.329708			

座 標 面 積 計 算 簿

参考資料

※記載内容は換地処分当時のものです。 上尾市

売丁目東

地 番 : 35-6

点 名	[1] X(i)	[2] X(i+1)-X(i-1)	[3] Y(i)	[4] Y(i+1)-Y(i-1)	[2]*[3]	[1]*[4]	方向角	夾 角	距 離
92-14	-4790.096	28.079	-23630.191	19.646	-663512.133089	-94106.226016	45-26-38	271-33-00	33.868
92-9	-4766.334	-5.226	-23606.058	52.626	123365.259108	-250833.093084	135-29-36	270-02-58	40.647
92-10	-4795.322	-51.205	-23577.565	5.892	1207289.215825	-28254.037224	225-29-27	269-59-51	31.692
92-19	-4817.539	-16.614	-23600.166	-28.729	392093.157924	138403.077931	312-26-15	266-56-48	8.303
92-20	-4811.936	5.893	-23606.294	-5.862	-139111.890542	28207.568832	42-31-42	270-05-27	0.394
92-21	-4811.646	1.364	-23606.028	-0.844	-32198.622192	4061.029224	314-03-20	91-31-38	1.545
92-22	-4810.572	0.000	-23607.138	-2.142	0.000000	10304.245224	223-51-27	89-48-07	1.489
K225-1	-4811.646	1.892	-23608.170	-4.041	-44666.657640	19443.861486	314-35-16	270-43-49	4.225
K226	-4808.680	17.233	-23611.179	-17.534	-406891.447707	84315.395120	314-29-12	179-53-56	20.360
K227	-4794.413	18.584	-23625.704	-19.012	-439060.083136	91151.379956	313-53-38	179-24-26	6.227
合 計				倍面積 面 積	-2693.201449 1346.60	2693.201449			

座 標 面 積 計 算 簿

参考資料

※記載内容は換地処分当時のものです。 上尾市

壱丁目東
地 番 : 35-7

点 名	[1] X(i)	[2] X(i+1)-X(i-1)	[3] Y(i)	[4] Y(i+1)-Y(i-1)	[2]*[3]	[1]*[4]	方向角	夾 角	距 離
92-15	-4787.646	26.284	-23632.739	21.661	-621162.911876	-103705.200006	45-26-50	271-34-14	33.973
92-8	-4763.812	21.312	-23608.530	26.681	-503144.991360	-127103.267972	135-34-25	270-07-35	3.531
92-9	-4766.334	-26.284	-23606.058	-21.661	620461.628472	103243.560774	225-26-38	269-52-13	33.868
92-14	-4790.096	-21.312	-23630.191	-26.681	503606.630592	127804.551376	313-52-36	268-25-58	3.535
合 計				倍面積 面 積	-239.644172 119.82	239.644172			

座 標 面 積 計 算 簿

参考資料

※記載内容は換地処分当時のものです。 上尾市

壺丁目東
地 番 : 35-8

点 名	[1] X(i)	[2] X(i+1)-X(i-1)	[3] Y(i)	[4] Y(i+1)-Y(i-1)	[2]*[3]	[1]*[4]	方向角	夾 角	距 離
92-1	-4764.960	10.546	-23656.593	7.766	-249482.429778	-37004.679360	45-29-32	272-03-07	13.006
6-36D1	-4755.843	23.103	-23647.318	23.503	-546323.987754	-111776.578029	45-29-29	179-59-57	19.951
92-2	-4741.857	13.960	-23633.090	17.228	-329917.936400	-81692.712396	90-29-48	225-00-19	3.000
92-3	-4741.883	-21.955	-23630.090	24.560	518798.625950	-116460.646480	135-29-10	224-59-22	30.752
92-8	-4763.812	-45.763	-23608.530	-2.649	1080397.158390	12619.337988	225-26-50	269-57-40	33.973
92-15	-4787.646	-16.530	-23632.739	-31.801	390649.175670	152251.930446	313-53-33	268-26-43	10.535
K228	-4780.342	17.850	-23640.331	-18.710	-421979.908350	89440.198820	313-29-15	179-35-42	15.324
K229	-4769.796	13.953	-23651.449	-14.753	-330008.667897	70368.800388	313-08-44	179-39-29	4.982
K230	-4766.389	4.836	-23655.084	-5.144	-114395.986224	24518.305016	313-26-25	180-17-41	2.078
合 計				倍面積 面 積	-2263.956393 1131.97	2263.956393			