
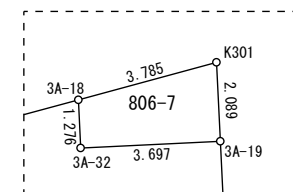
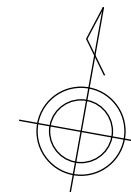


画地原子一覧表

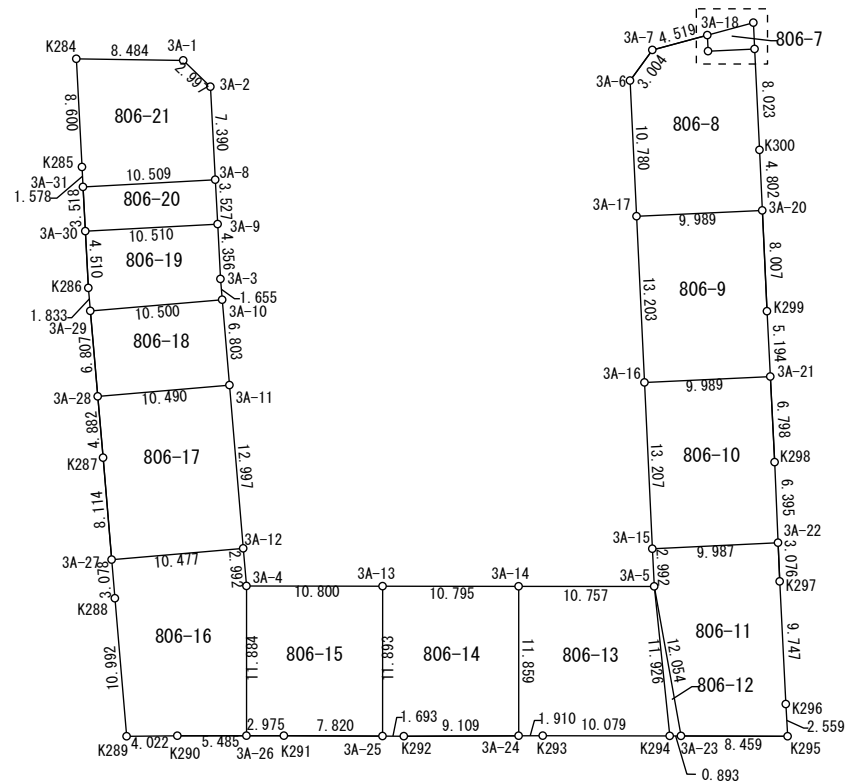

参考資料

※記載内容は換地処分当時のものです。 上尾市

座 標 面 積 計 算 簿

参考資料

※記載内容は換地処分当時のものです。 上尾市

大字小敷谷字原通
地 番 : 806-7

点 名	[1] X(i)	[2] X(i+1)-X(i-1)	[3] Y(i)	[4] Y(i+1)-Y(i-1)	[2]*[3]	[1]*[4]	方向角	夾 角	距 離
3A-32	-4604.229	0.415	-24113.568	-3.888	-10007.130720	17901.242352	347-05-46	270-03-13	1.276
3A-18	-4602.985	2.865	-24113.853	3.135	-69086.188845	-14430.357975	64-38-25	257-32-39	3.785
K301	-4601.364	-0.415	-24110.433	3.888	10005.829695	-17890.103232	167-03-17	282-24-52	2.089
3A-19	-4603.400	-2.865	-24109.965	-3.135	69075.049725	14431.659000	257-02-33	269-59-16	3.697
合 計				倍面積 面 積	-12.440145 6.22	12.440145			

座 標 面 積 計 算 簿

参考資料

※記載内容は換地処分当時のものです。 上尾市

大字小敷谷字原通
地 番 : 806-8

点 名	[1] X(i)	[2] X(i+1)-X(i-1)	[3] Y(i)	[4] Y(i+1)-Y(i-1)	[2]*[3]	[1]*[4]	方向角	夾 角	距 離
3A-17	-4618.122	8.286	-24116.842	-12.150	-199832.152812	56110.182300	347-04-35	269-55-23	10.780
3A-6	-4607.615	13.209	-24119.253	-1.098	-318591.212877	5059.161270	25-55-00	218-50-25	3.004
3A-7	-4604.913	4.630	-24117.940	5.400	-111666.062200	-24866.530200	64-44-42	218-49-42	4.519
3A-18	-4602.985	0.684	-24113.853	4.372	-16493.875452	-20124.250420	167-05-46	282-21-04	1.276
3A-32	-4604.229	-0.415	-24113.568	3.888	10007.130720	-17901.242352	77-02-33	89-56-47	3.697
3A-19	-4603.400	-6.990	-24109.965	5.399	168528.655350	-24853.756600	167-03-49	270-01-16	8.023
K300	-4611.219	-12.501	-24108.169	2.862	301376.220669	-13197.308778	167-10-25	180-06-36	4.802
3A-20	-4615.901	-6.903	-24107.103	-8.673	166411.332009	40033.709373	257-09-12	269-58-47	9.989
合 計				倍面積 面 積	-259.964593 129.98	259.964593			

座 標 面 積 計 算 簿

参考資料

※記載内容は換地処分当時のものです。 上尾市

大字小敷谷字原通
地 番 : 806-9

点 名	[1] X(i)	[2] X(i+1)-X(i-1)	[3] Y(i)	[4] Y(i+1)-Y(i-1)	[2]*[3]	[1]*[4]	方向角	夾 角	距 離
3A-16	-4630.990	10.645	-24113.888	-12.693	-256692.337760	58781.156070	347-04-16	269-55-44	13.203
3A-17	-4618.122	15.089	-24116.842	6.785	-363899.028938	-31333.957770	77-09-12	270-04-56	9.989
3A-20	-4615.901	-5.586	-24107.103	11.517	134662.277358	-53161.331817	167-10-12	270-01-00	8.007
K299	-4623.708	-12.866	-24105.325	2.954	310139.111450	-13658.433432	166-54-49	179-44-37	5.194
3A-21	-4628.767	-7.282	-24104.149	-8.563	175526.413018	39636.131821	257-08-32	270-13-43	9.989
合 計				倍面積 面 積	-263.564872 131.78	263.564872			

座 標 面 積 計 算 簿

参考資料

※記載内容は換地処分当時のものです。 上尾市

大字小敷谷字原通
地 番 : 806-10

点 名	[1] X(i)	[2] X(i+1)-X(i-1)	[3] Y(i)	[4] Y(i+1)-Y(i-1)	[2]*[3]	[1]*[4]	方向角	夾 角	距 離
3A-15	-4643.865	10.639	-24110.946	-12.675	-256516.354494	58860.988875	347-07-43	270-04-01	13.207
3A-16	-4630.990	15.098	-24113.888	6.797	-364071.481024	-31476.839030	77-08-32	270-00-49	9.989
3A-21	-4628.767	-4.398	-24104.149	11.278	106010.047302	-52203.234226	166-54-52	269-46-20	6.798
K298	-4635.388	-12.862	-24102.610	2.936	310007.769820	-13609.499168	167-22-58	180-28-06	6.395
3A-22	-4641.629	-8.477	-24101.213	-8.336	204305.982601	38692.619344	257-03-42	269-40-44	9.987
合 計				倍面積 面 積	-264.035795 132.01	264.035795			

座 標 面 積 計 算 簿

参考資料

※記載内容は換地処分当時のものです。 上尾市

大字小敷谷字原通
地 番 : 806-11

点 名	[1] X(i)	[2] X(i+1)-X(i-1)	[3] Y(i)	[4] Y(i+1)-Y(i-1)	[2]*[3]	[1]*[4]	方向角	夾 角	距 離
3A-23	-4658.083	9.837	-24106.083	-12.519	-237131.538471	58314.541077	339-40-09	259-38-57	12.054
3A-5	-4646.780	14.218	-24110.271	-4.863	-342799.833078	22597.291140	346-57-44	187-17-35	2.992
3A-15	-4643.865	5.151	-24110.946	9.058	-124195.482846	-42064.129170	77-03-42	270-05-58	9.987
3A-22	-4641.629	-0.766	-24101.213	10.405	18461.529158	-48296.149745	167-22-56	270-19-14	3.076
K297	-4644.631	-12.498	-24100.541	2.870	301208.561418	-13330.090970	166-58-03	179-35-07	9.747
K296	-4654.127	-11.986	-24098.343	2.789	288842.739198	-12980.360203	166-38-53	179-40-50	2.559
K295	-4656.617	-3.956	-24097.752	-7.740	95330.706912	36042.215580	260-01-12	273-22-19	8.459
合 計				倍面積 面 積	-283.317709 141.65	283.317709			

座 標 面 積 計 算 簿

参考資料

※記載内容は換地処分当時のものです。 上尾市

大字小敷谷字原通
地 番 : 806-12

点 名	[1] X(i)	[2] X(i+1)-X(i-1)	[3] Y(i)	[4] Y(i+1)-Y(i-1)	[2]*[3]	[1]*[4]	方向角	夾 角	距 離
K294	-4658.238	11.303	-24106.962	-4.188	-272480.991486	19508.700744	343-53-30	263-53-32	11.926
3A-5	-4646.780	0.155	-24110.271	0.879	-3737.092005	-4084.519620	159-40-09	355-46-39	12.054
3A-23	-4658.083	-11.458	-24106.083	3.309	276207.499014	-15413.596647	259-59-58	280-19-49	0.893
合 計				倍面積 面 積	-10.584477 5.29	10.584477			

座 標 面 積 計 算 簿

参考資料

※記載内容は換地処分当時のものです。 上尾市

大字小敷谷字原通
地 番 : 806-13

点 名	[1] X(i)	[2] X(i+1)-X(i-1)	[3] Y(i)	[4] Y(i+1)-Y(i-1)	[2]*[3]	[1]*[4]	方向角	夾 角	距 離
3A-24	-4660.346	11.328	-24118.764	-3.975	-273217.358592	18524.875350	349-49-11	270-11-40	11.859
3A-14	-4648.674	13.566	-24120.860	8.493	-327223.586760	-39481.188282	79-51-33	270-02-22	10.757
3A-5	-4646.780	-9.564	-24110.271	13.898	230590.631844	-64580.948440	163-53-30	264-01-57	11.926
K294	-4658.238	-13.222	-24106.962	-6.614	318742.251564	30809.586132	259-55-12	276-01-42	10.079
K293	-4660.002	-2.108	-24116.885	-11.802	50838.393580	54997.343604	259-37-31	179-42-19	1.910
合 計				倍面積 面 積	-269.668364 134.83	269.668364			

座 標 面 積 計 算 簿

参考資料

※記載内容は換地処分当時のものです。 上尾市

大字小敷谷字原通
地 番 : 806-14

点 名	[1] X(i)	[2] X(i+1)-X(i-1)	[3] Y(i)	[4] Y(i+1)-Y(i-1)	[2]*[3]	[1]*[4]	方向角	夾 角	距 離
3A-13	-4650.572	13.605	-24131.487	8.532	-328308.880635	-39678.680304	79-52-25	270-01-10	10.795
3A-14	-4648.674	-9.774	-24120.860	12.723	235757.285640	-59145.079302	169-49-11	269-56-46	11.859
3A-24	-4660.346	-13.313	-24118.764	-6.864	321093.105132	31988.614944	259-37-17	269-48-06	9.109
K292	-4661.987	-1.933	-24127.724	-10.628	46638.890492	49547.597836	260-04-14	180-26-57	1.693
3A-25	-4662.279	11.415	-24129.392	-3.763	-275437.009680	17544.155877	349-51-15	269-47-01	11.893
合 計				倍面積 面 積	-256.609051 128.30	256.609051			

座 標 面 積 計 算 簿

参考資料

※記載内容は換地処分当時のものです。 上尾市

大字小敷谷字原通
地 番 : 806-15

点 名	[1] X(i)	[2] X(i+1)-X(i-1)	[3] Y(i)	[4] Y(i+1)-Y(i-1)	[2]*[3]	[1]*[4]	方向角	夾 角	距 離
3A-4	-4652.460	13.585	-24142.121	8.535	-327970.713785	-39708.746100	79-55-57	270-06-21	10.800
3A-13	-4650.572	-9.819	-24131.487	12.729	236947.070853	-59197.130988	169-51-15	269-55-18	11.893
3A-25	-4662.279	-13.058	-24129.392	-5.607	315081.600736	26141.398353	260-03-04	270-11-49	7.820
K291	-4663.630	-1.878	-24137.094	-10.630	45329.462532	49574.386900	259-47-48	179-44-44	2.975
3A-26	-4664.157	11.170	-24140.022	-5.027	-269644.045740	23446.717239	349-49-36	270-01-48	11.884
合 計				倍面積 面 積	-256.625404 128.31	256.625404			

座 標 面 積 計 算 簿

参考資料

※記載内容は換地処分当時のものです。 上尾市

大字小敷谷字原通
地 番 : 806-16

点 名	[1] X(i)	[2] X(i+1)-X(i-1)	[3] Y(i)	[4] Y(i+1)-Y(i-1)	[2]*[3]	[1]*[4]	方向角	夾 角	距 離
3A-27	-4652.294	5.696	-24153.016	9.321	-137575.579136	-43364.032374	74-56-09	269-55-29	10.477
3A-12	-4649.571	-0.166	-24142.899	10.895	4007.721234	-50657.076045	164-55-41	269-59-32	2.992
3A-4	-4652.460	-14.586	-24142.121	2.877	352136.976906	-13385.127420	169-49-36	184-53-55	11.884
3A-26	-4664.157	-12.669	-24140.022	-3.299	305829.938718	15387.053943	259-47-32	269-57-56	5.485
K290	-4665.129	-1.726	-24145.420	-9.349	41674.994920	43614.291021	259-11-45	179-24-13	4.022
K289	-4665.883	9.862	-24149.371	-6.800	-238161.096802	31728.004400	344-58-39	265-46-54	10.992
K288	-4655.267	13.589	-24152.220	-3.645	-328204.517580	16968.448215	345-00-40	180-02-01	3.078
合 計				倍面積 面 積	-291.561740 145.78	291.561740			

座 標 面 積 計 算 簿

参考資料

※記載内容は換地処分当時のものです。 上尾市

大字小敷谷字原通
地 番 : 806-17

点 名	[1] X(i)	[2] X(i+1)-X(i-1)	[3] Y(i)	[4] Y(i+1)-Y(i-1)	[2]*[3]	[1]*[4]	方向角	夾 角	距 離
3A-28	-4639.743	7.440	-24156.390	8.854	-179723.541600	-41080.284522	74-55-54	270-04-10	10.490
3A-11	-4637.016	-9.828	-24146.261	13.491	237309.453108	-62557.982856	165-00-32	270-04-38	12.997
3A-12	-4649.571	-15.278	-24142.899	-6.755	368855.210922	31407.852105	254-56-09	269-55-37	10.477
3A-27	-4652.294	5.115	-24153.016	-12.216	-123542.676840	56832.423504	345-00-29	270-04-20	8.114
K287	-4644.456	12.551	-24155.115	-3.374	-303170.848365	15670.394544	344-51-44	179-51-15	4.882
合 計				倍面積 面 積	-272.402775 136.20	272.402775			

座 標 面 積 計 算 簿

参考資料

※記載内容は換地処分当時のものです。 上尾市

大字小敷谷字原通
地 番 : 806-18

点 名	[1] X(i)	[2] X(i+1)-X(i-1)	[3] Y(i)	[4] Y(i+1)-Y(i-1)	[2]*[3]	[1]*[4]	方向角	夾 角	距 離
3A-28	-4639.743	3.844	-24156.390	-11.906	-92857.163160	55240.780158	344-52-03	269-56-09	6.807
3A-29	-4633.172	9.297	-24158.167	8.363	-224598.478599	-38747.217436	74-57-09	270-05-06	10.500
3A-10	-4630.446	-3.844	-24148.027	11.906	92825.015788	-55130.090076	164-57-17	270-00-08	6.803
3A-11	-4637.016	-9.297	-24146.261	-8.363	224487.788517	38779.364808	254-55-54	269-58-37	10.490
合 計				倍面積 面 積	-142.837454 71.41	142.837454			

座 標 面 積 計 算 簿

参考資料

※記載内容は換地処分当時のものです。 上尾市

大字小敷谷字原通
地 番 : 806-19

点 名	[1] X(i)	[2] X(i+1)-X(i-1)	[3] Y(i)	[4] Y(i+1)-Y(i-1)	[2]*[3]	[1]*[4]	方向角	夾 角	距 離
3A-29	-4633.172	-0.957	-24158.167	-10.619	23119.365819	49199.653468	344-50-57	269-53-48	1.833
K286	-4631.403	6.160	-24158.646	-1.509	-148817.259360	6988.787127	346-47-56	181-56-59	4.510
3A-30	-4627.012	6.797	-24159.676	9.201	-164213.317772	-42573.137412	76-45-59	269-58-03	10.510
3A-9	-4624.606	-1.836	-24149.445	11.219	44338.381020	-51883.454714	166-53-21	270-07-22	4.356
3A-3	-4628.848	-5.840	-24148.457	1.418	141026.988880	-6563.706464	164-56-21	178-03-00	1.655
3A-10	-4630.446	-4.324	-24148.027	-9.710	104416.068748	44961.630660	254-57-09	270-00-48	10.500
合 計				倍面積 面 積	-129.772665 64.88	129.772665			

座 標 面 積 計 算 簿

参考資料

※記載内容は換地処分当時のものです。 上尾市

大字小敷谷字原通
地 番 : 806-20

点 名	[1] X(i)	[2] X(i+1)-X(i-1)	[3] Y(i)	[4] Y(i+1)-Y(i-1)	[2]*[3]	[1]*[4]	方向角	夾 角	距 離
3A-30	-4627.012	1.019	-24159.676	-11.034	-24618.709844	51054.450408	346-48-19	270-02-20	3.518
3A-31	-4623.587	5.840	-24160.479	9.425	-141097.197360	-43577.307475	76-42-53	269-54-34	10.509
3A-8	-4621.172	-1.019	-24150.251	11.034	24609.105769	-50990.011848	166-47-28	270-04-35	3.527
3A-9	-4624.606	-5.840	-24149.445	-9.425	141032.758800	43586.911550	256-45-59	269-58-31	10.510
合 計				倍面積 面 積	-74.042635 37.02	74.042635			

座 標 面 積 計 算 簿

参考資料

※記載内容は換地処分当時のものです。 上尾市

大字小敷谷字原通
地 番 : 806-21

点 名	[1] X(i)	[2] X(i+1)-X(i-1)	[3] Y(i)	[4] Y(i+1)-Y(i-1)	[2]*[3]	[1]*[4]	方向角	夾 角	距 離
3A-31	-4623.587	-0.879	-24160.479	-10.588	21237.061041	48954.539156	346-48-34	270-05-41	1.578
K285	-4622.051	9.910	-24160.839	-2.318	-239433.914490	10713.914218	346-50-23	180-01-49	8.600
K284	-4613.677	9.745	-24162.797	6.414	-235466.456765	-29592.124278	80-41-59	273-51-36	8.484
3A-1	-4612.306	-0.300	-24154.425	10.860	7246.327500	-50089.643160	123-53-10	223-11-11	2.997
3A-2	-4613.977	-8.866	-24151.937	4.174	214131.073442	-19258.739998	166-48-43	222-55-33	7.390
3A-8	-4621.172	-9.610	-24150.251	-8.542	232083.912110	39474.051224	256-42-53	269-54-10	10.509
合 計				倍面積 面 積	-201.997162 100.99	201.997162			