
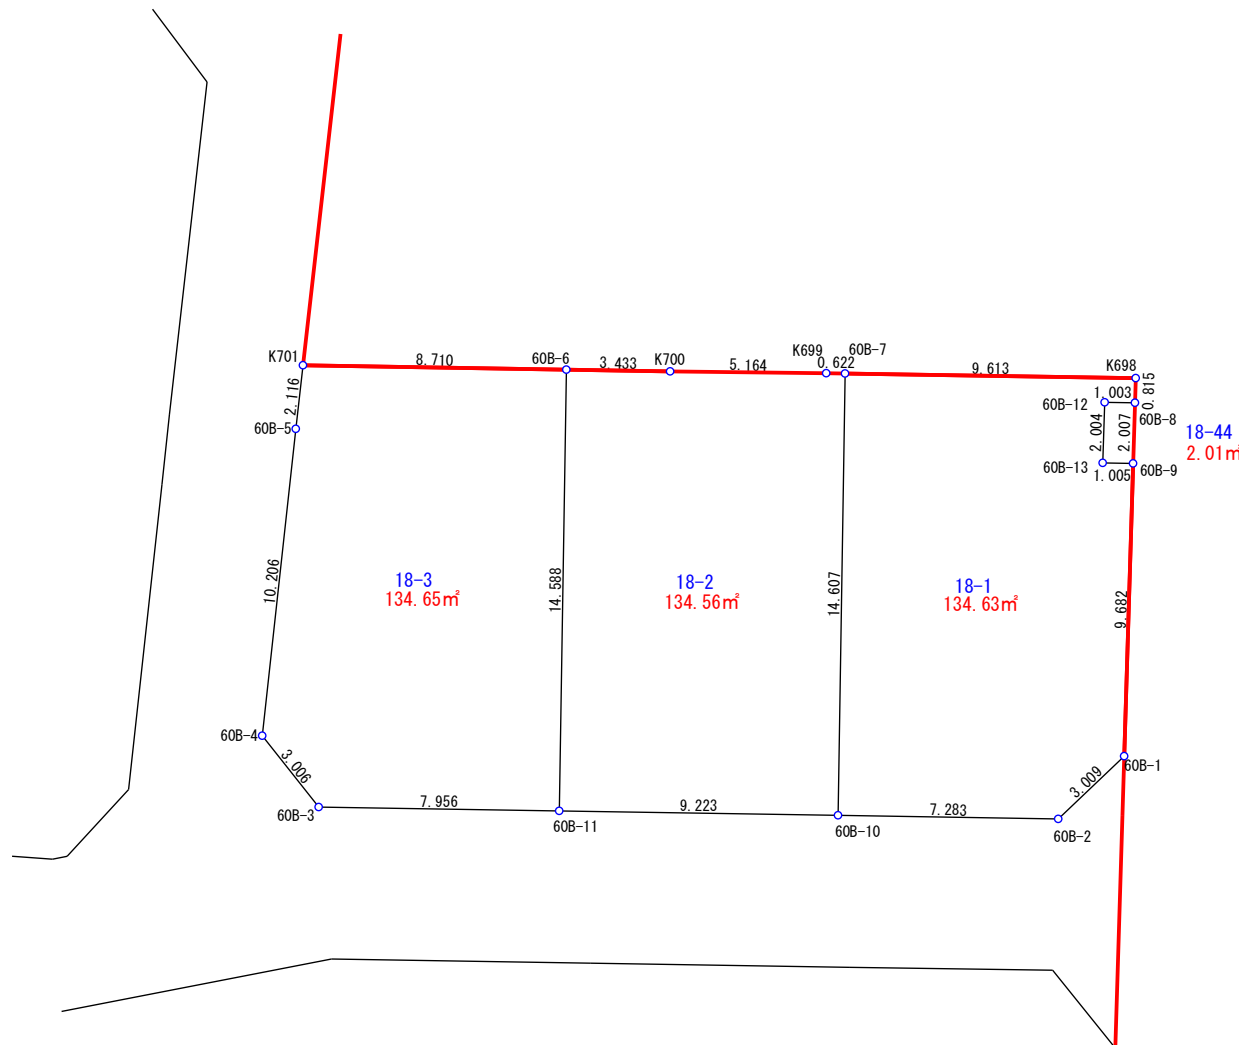


上尾市壺丁目北

18番1～3、44

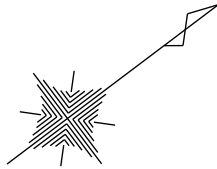



参考資料

※記載内容は換地処分当時のものです。

上尾市

上尾市壺丁目北

18番5～11

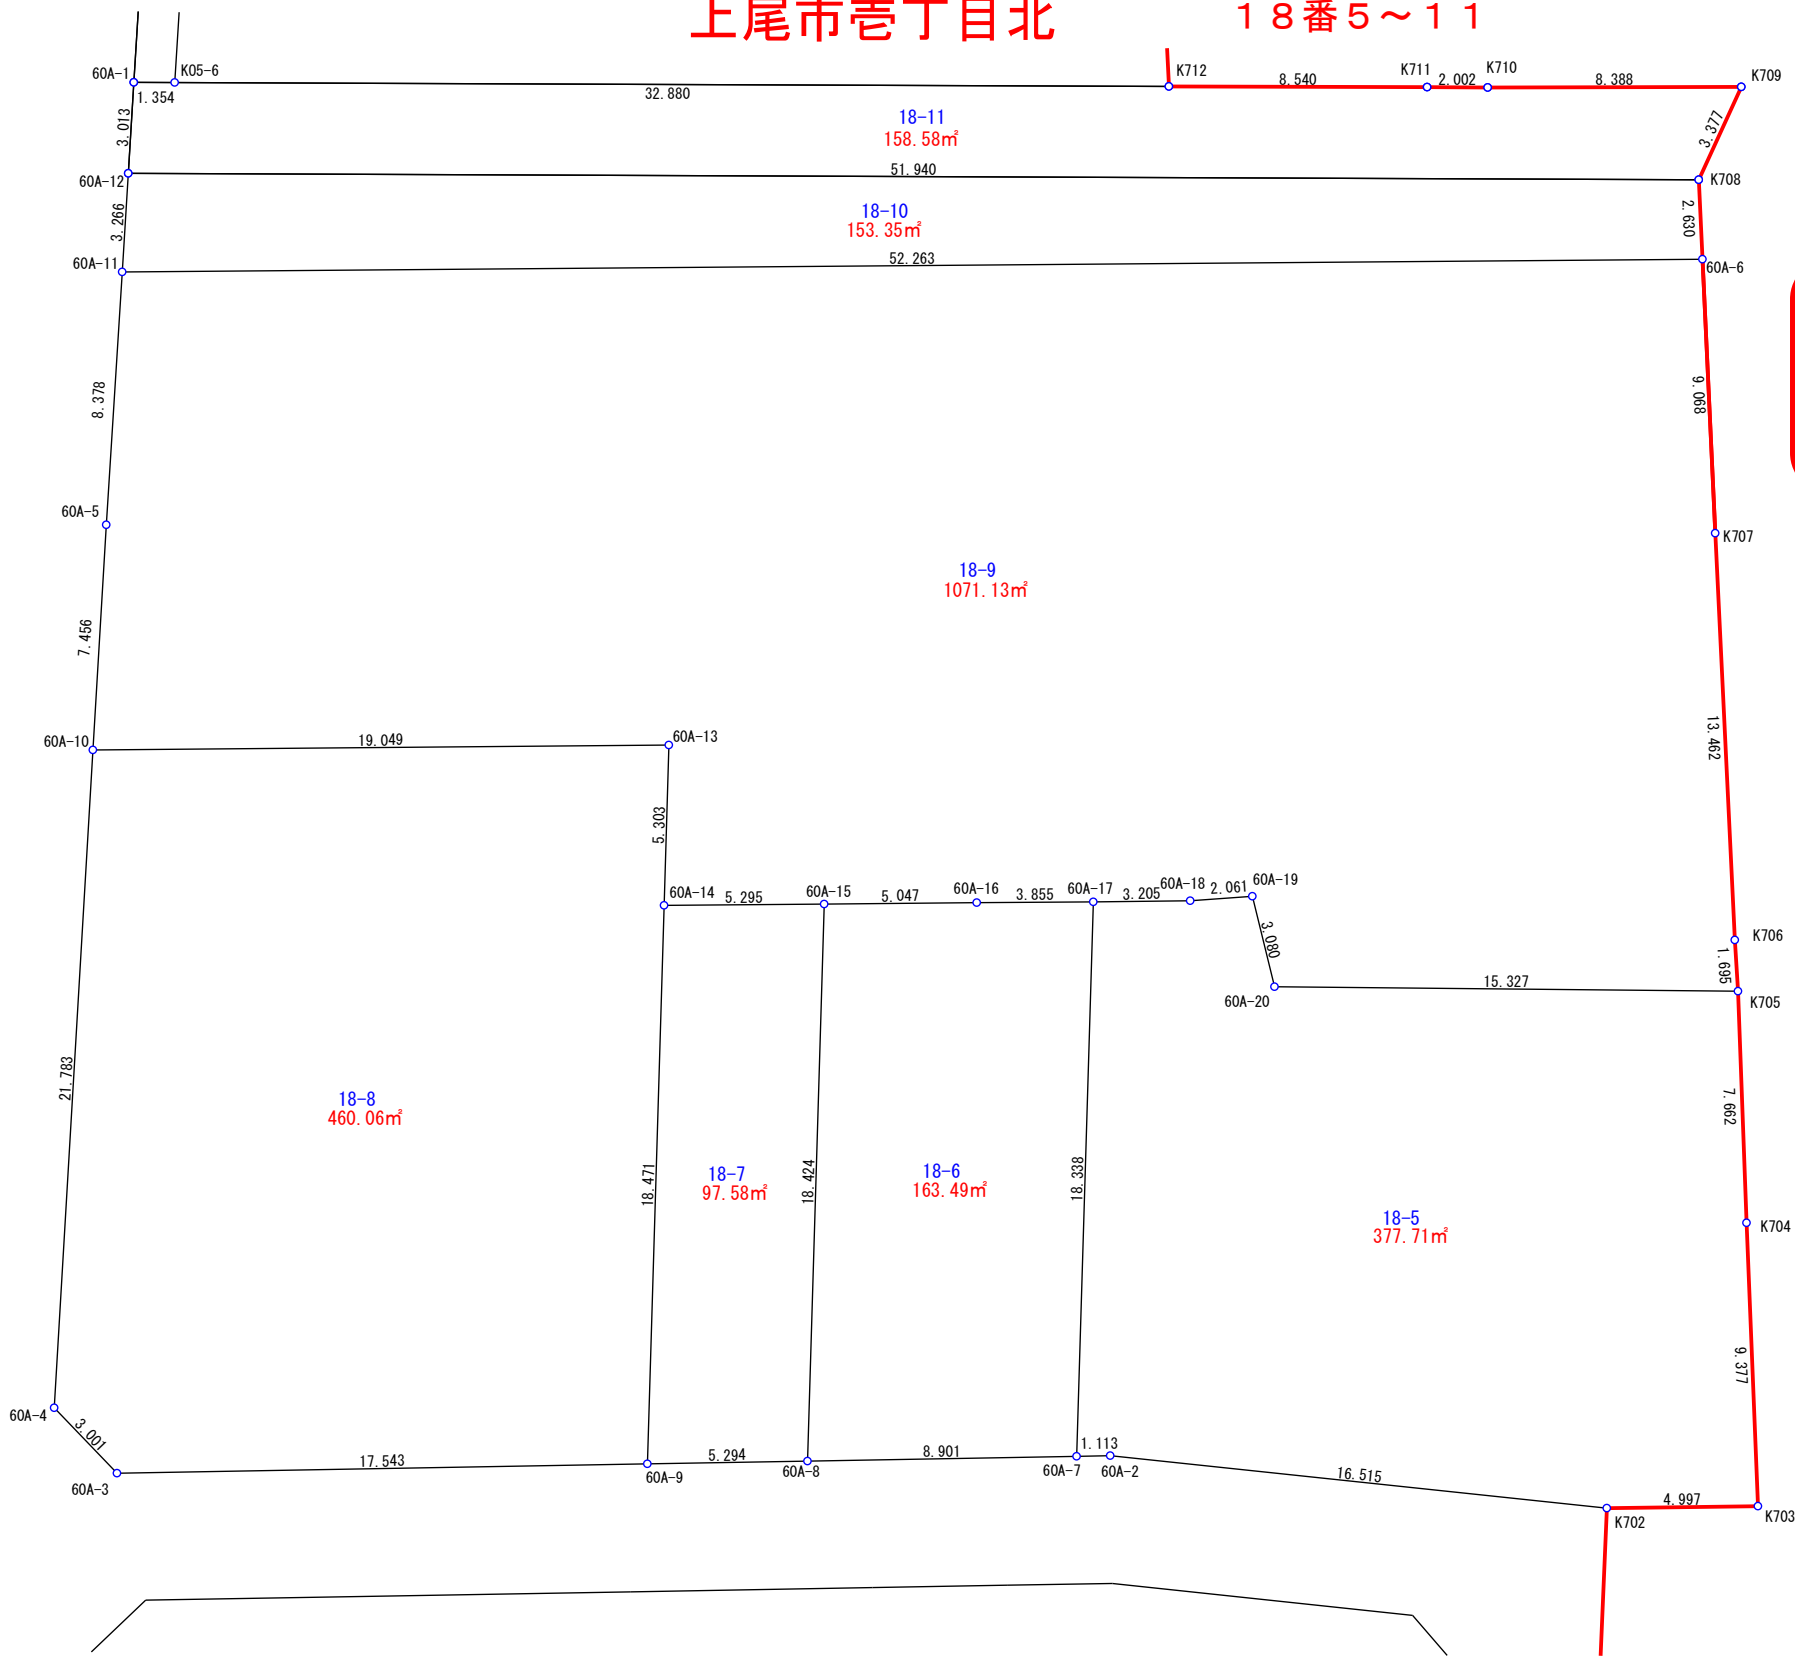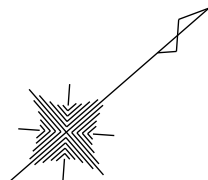

参考資料

※記載内容は換地処分当時のものです。

上尾市