
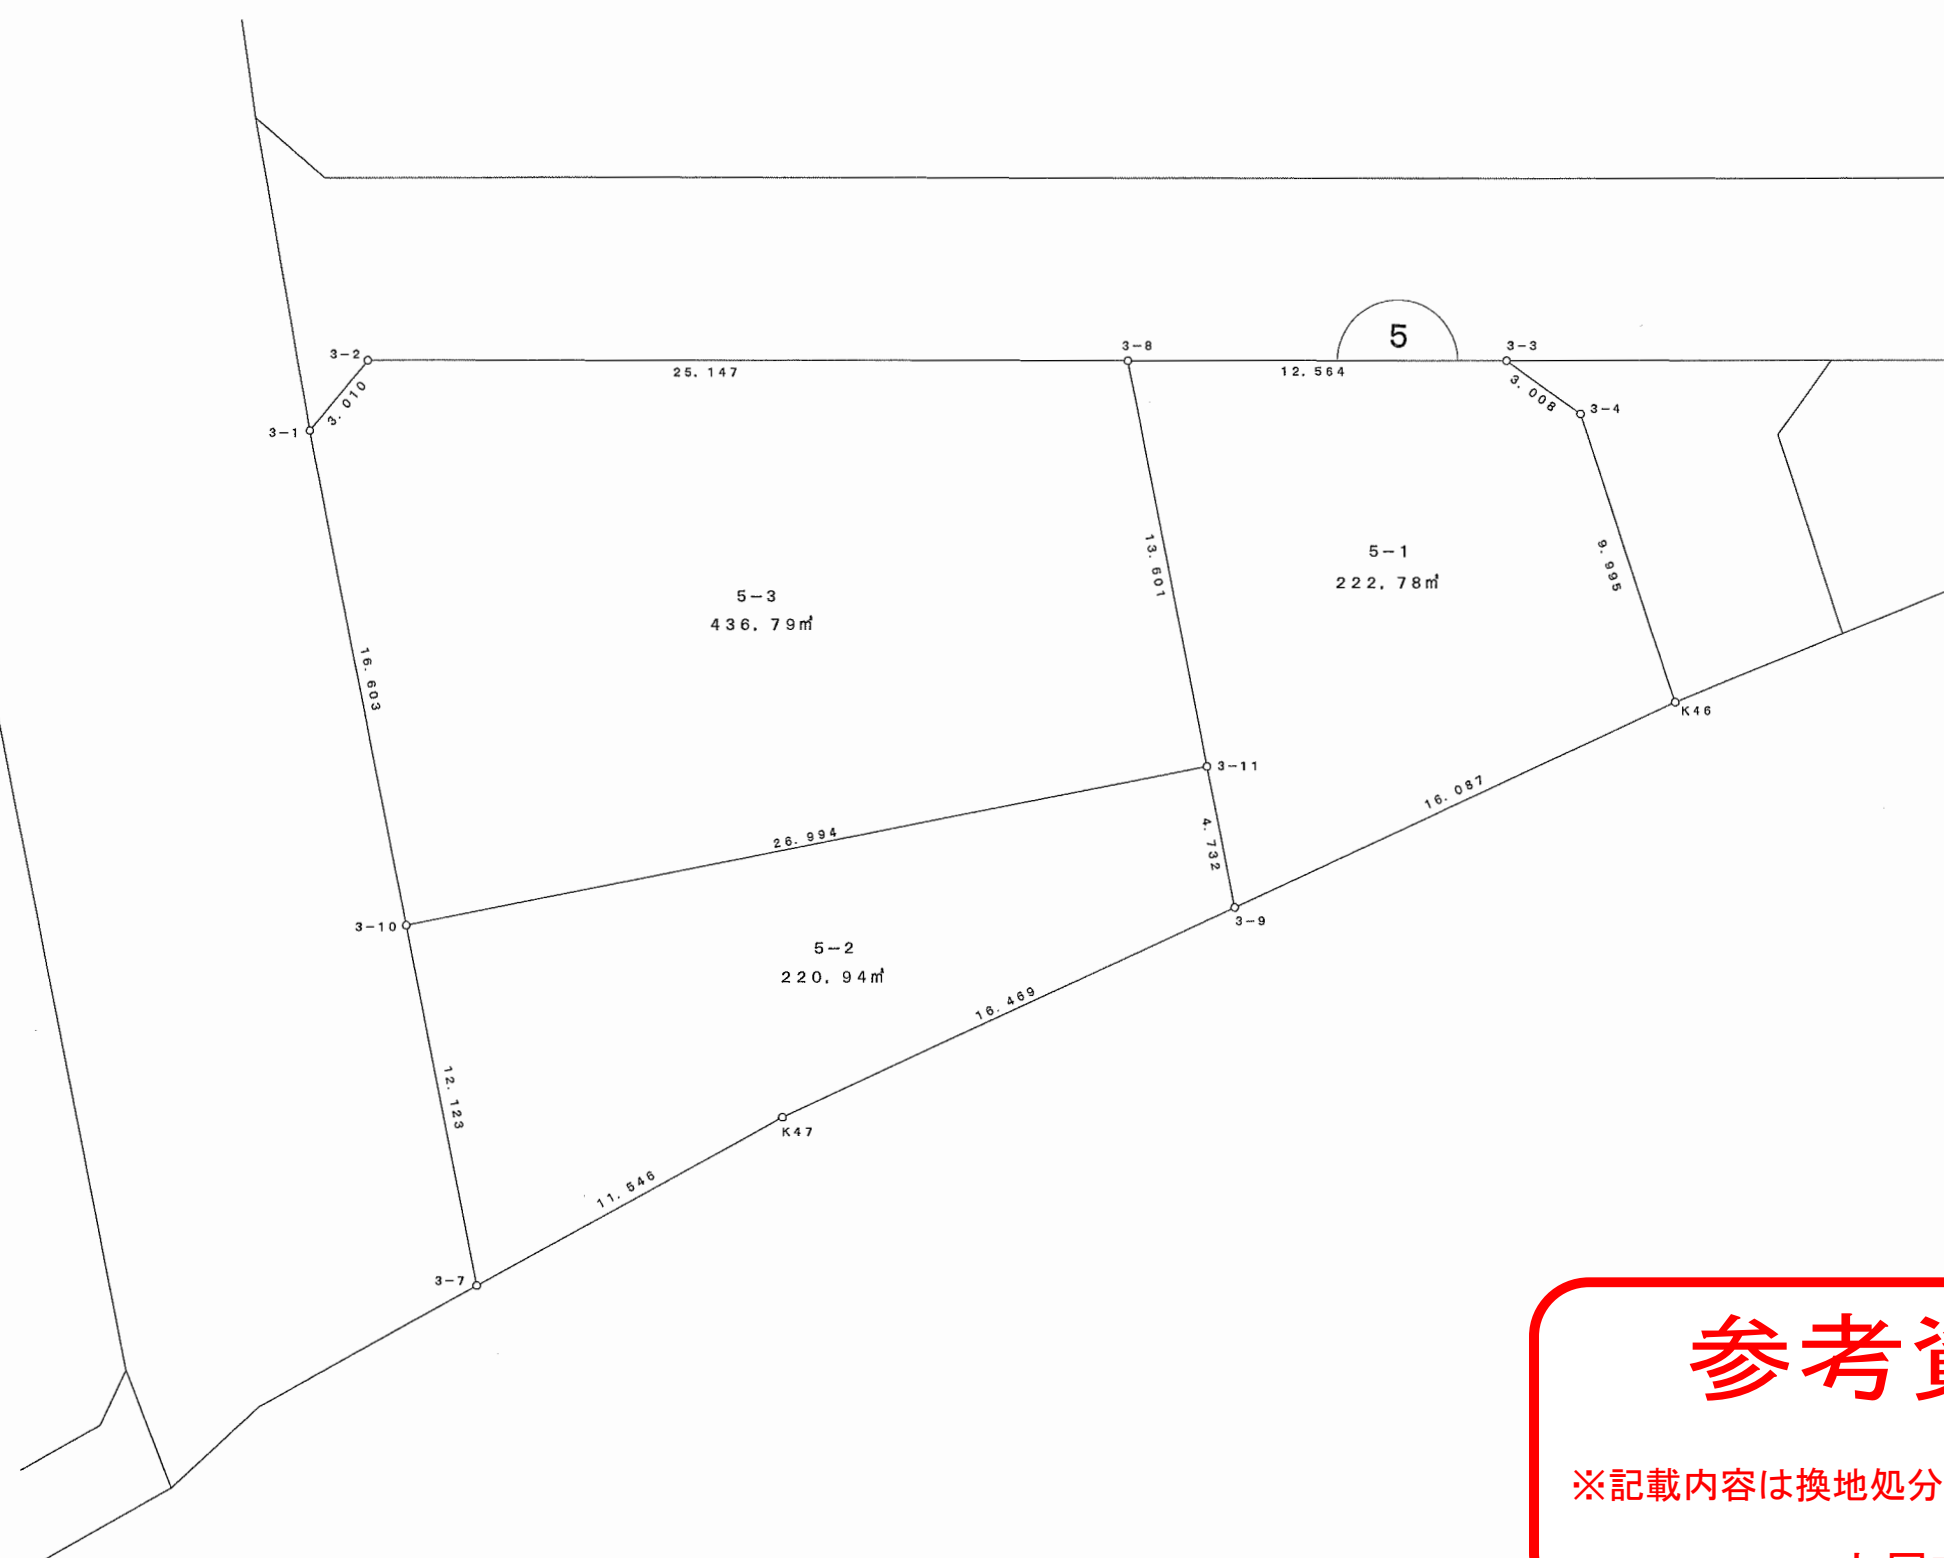


大字上 5番地1~3

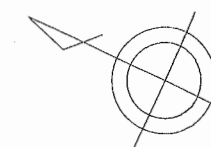

参考資料

※記載内容は換地処分当時のものです。

上尾市