
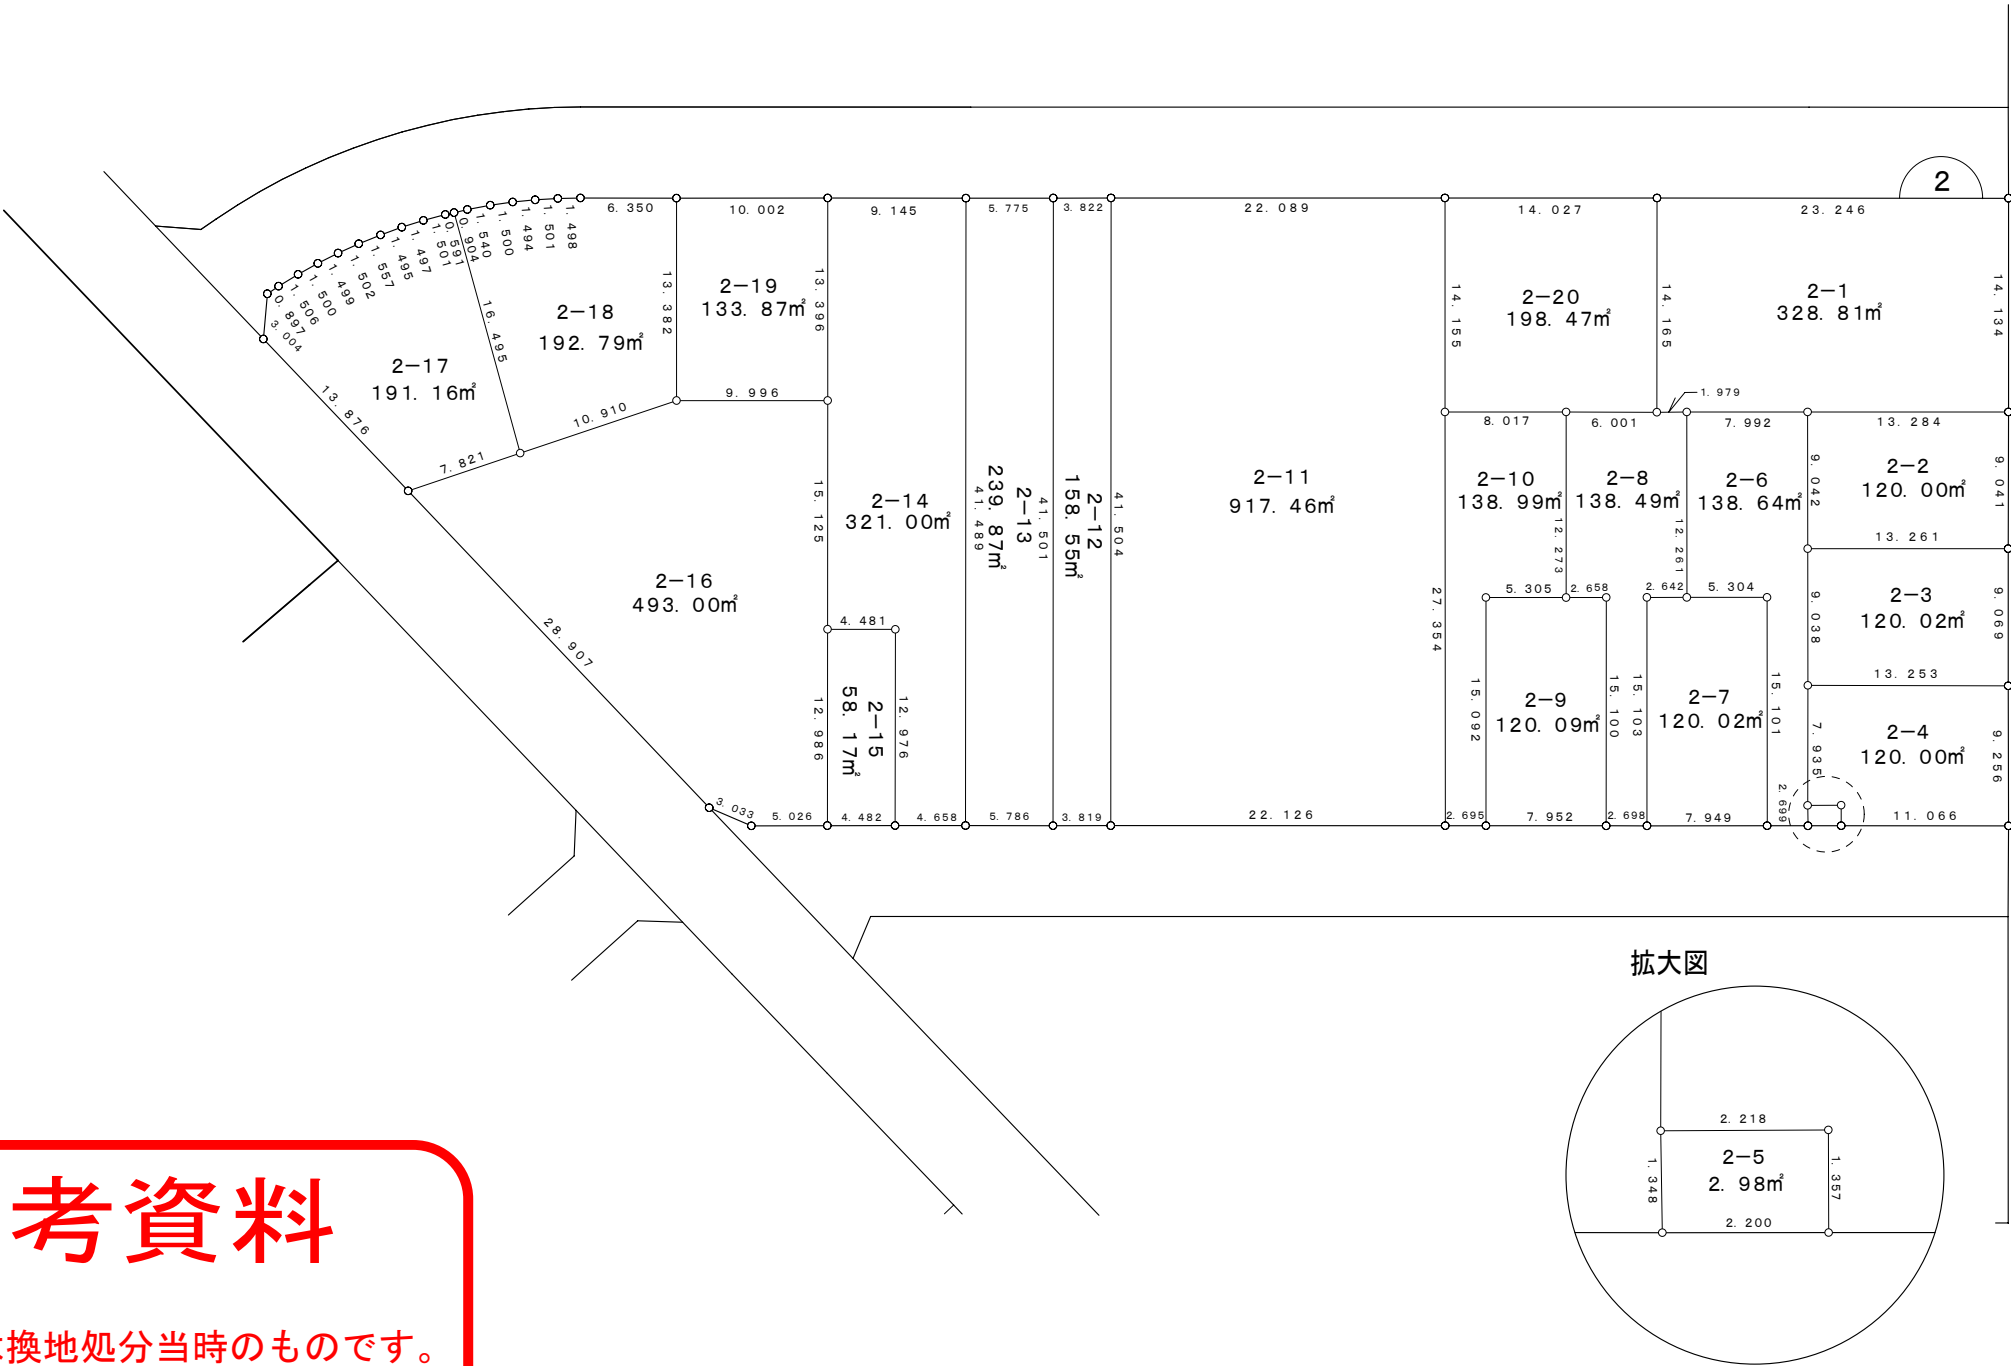


原市中一丁目 2番地1～20

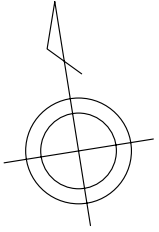

参考資料

※記載内容は換地処分当時のものです。

上尾市