
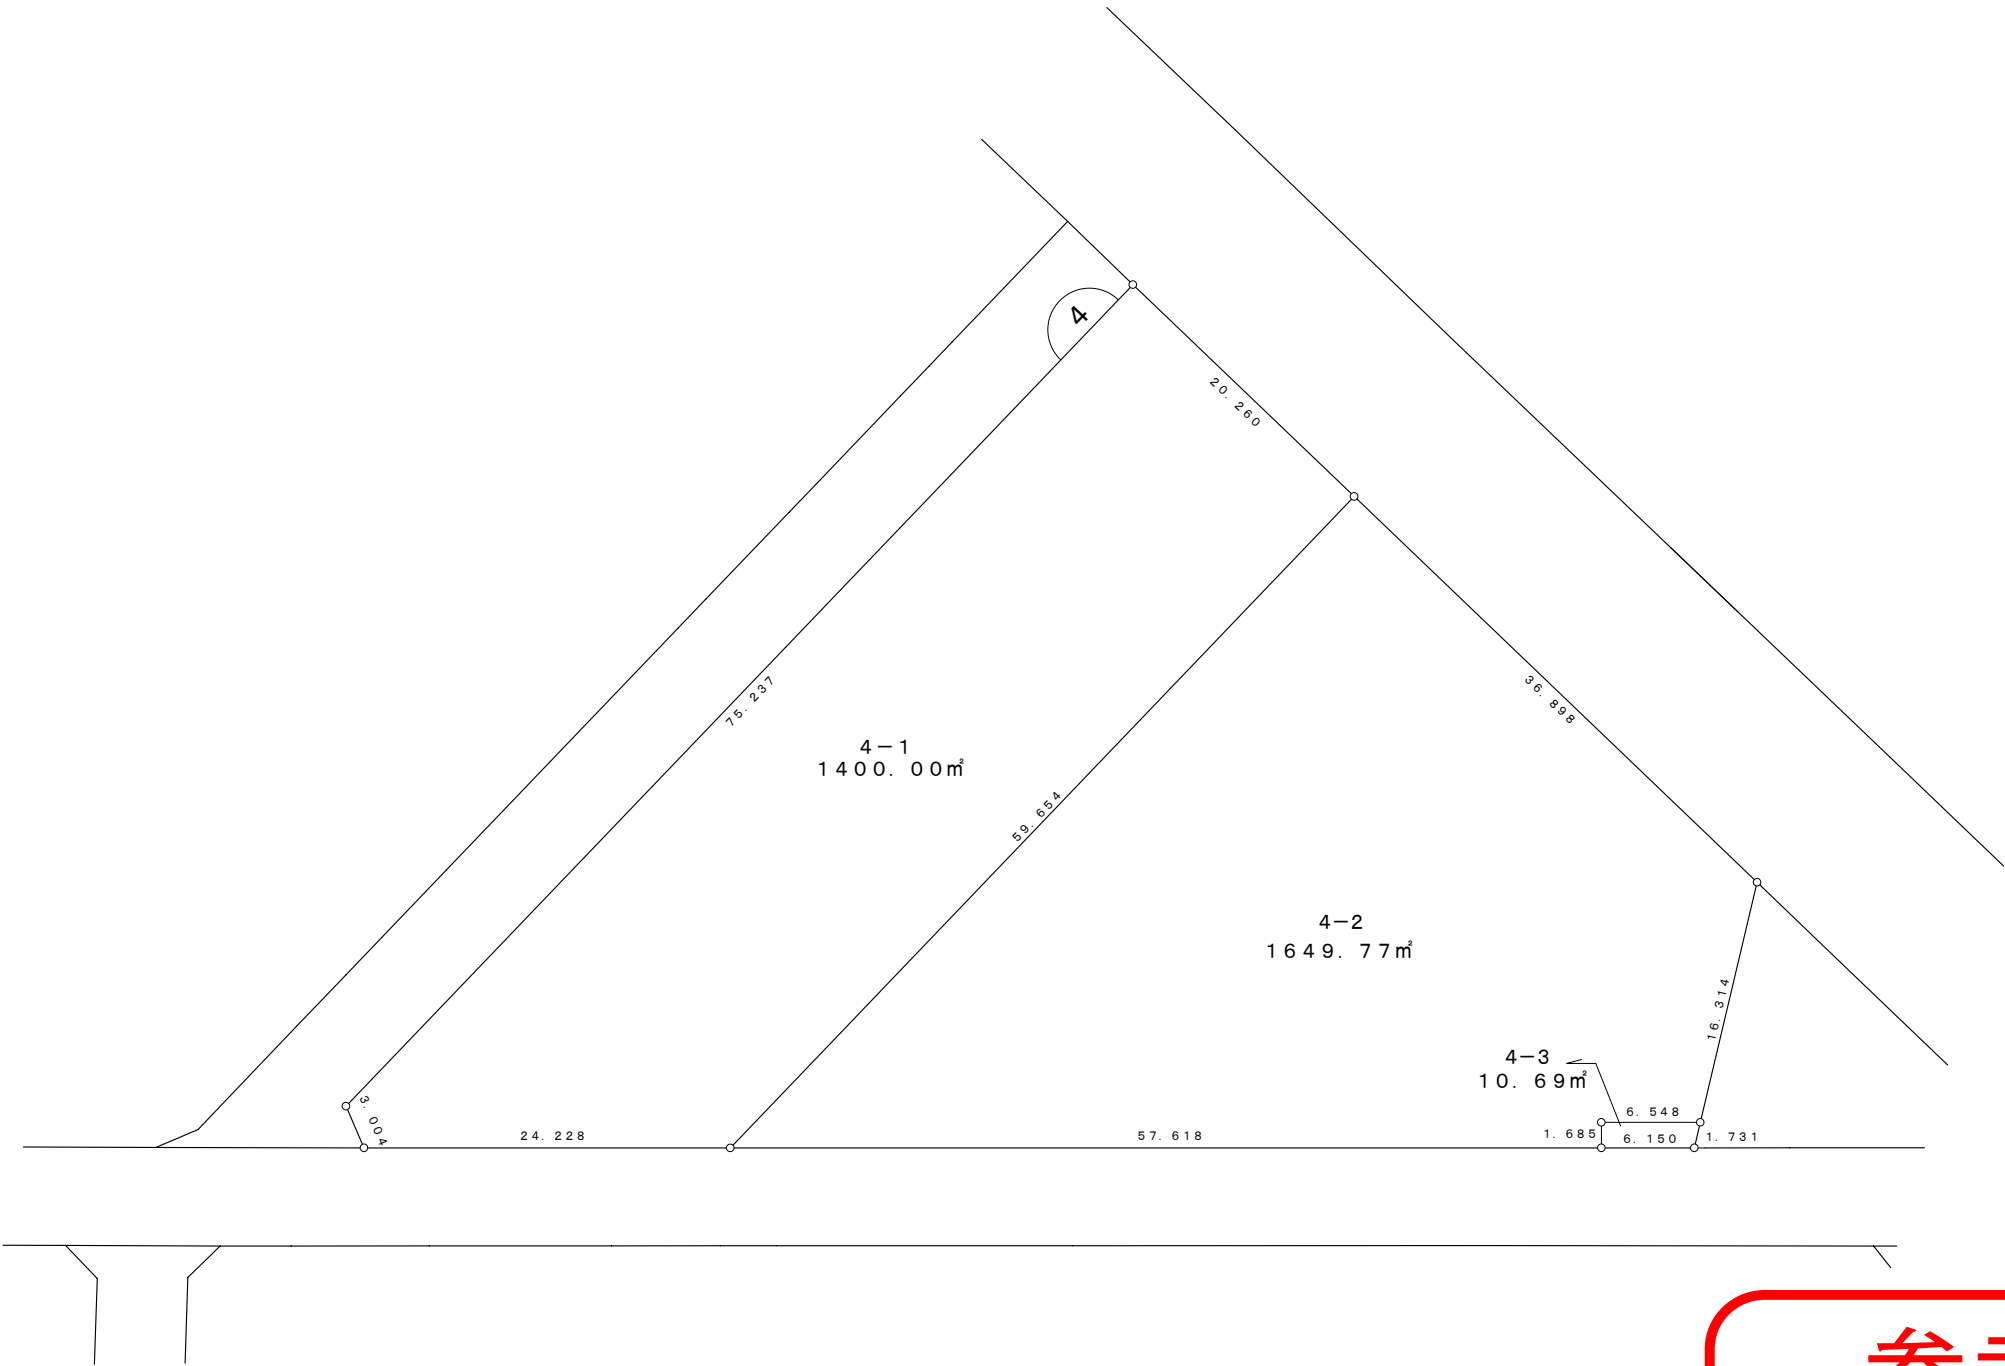


原市中一丁目 4番地1～3

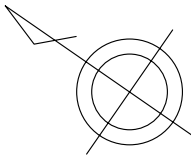

参考資料

※記載内容は換地処分当時のものです。

上尾市