

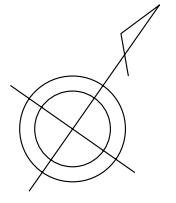


原市北一丁目 21番地1~23

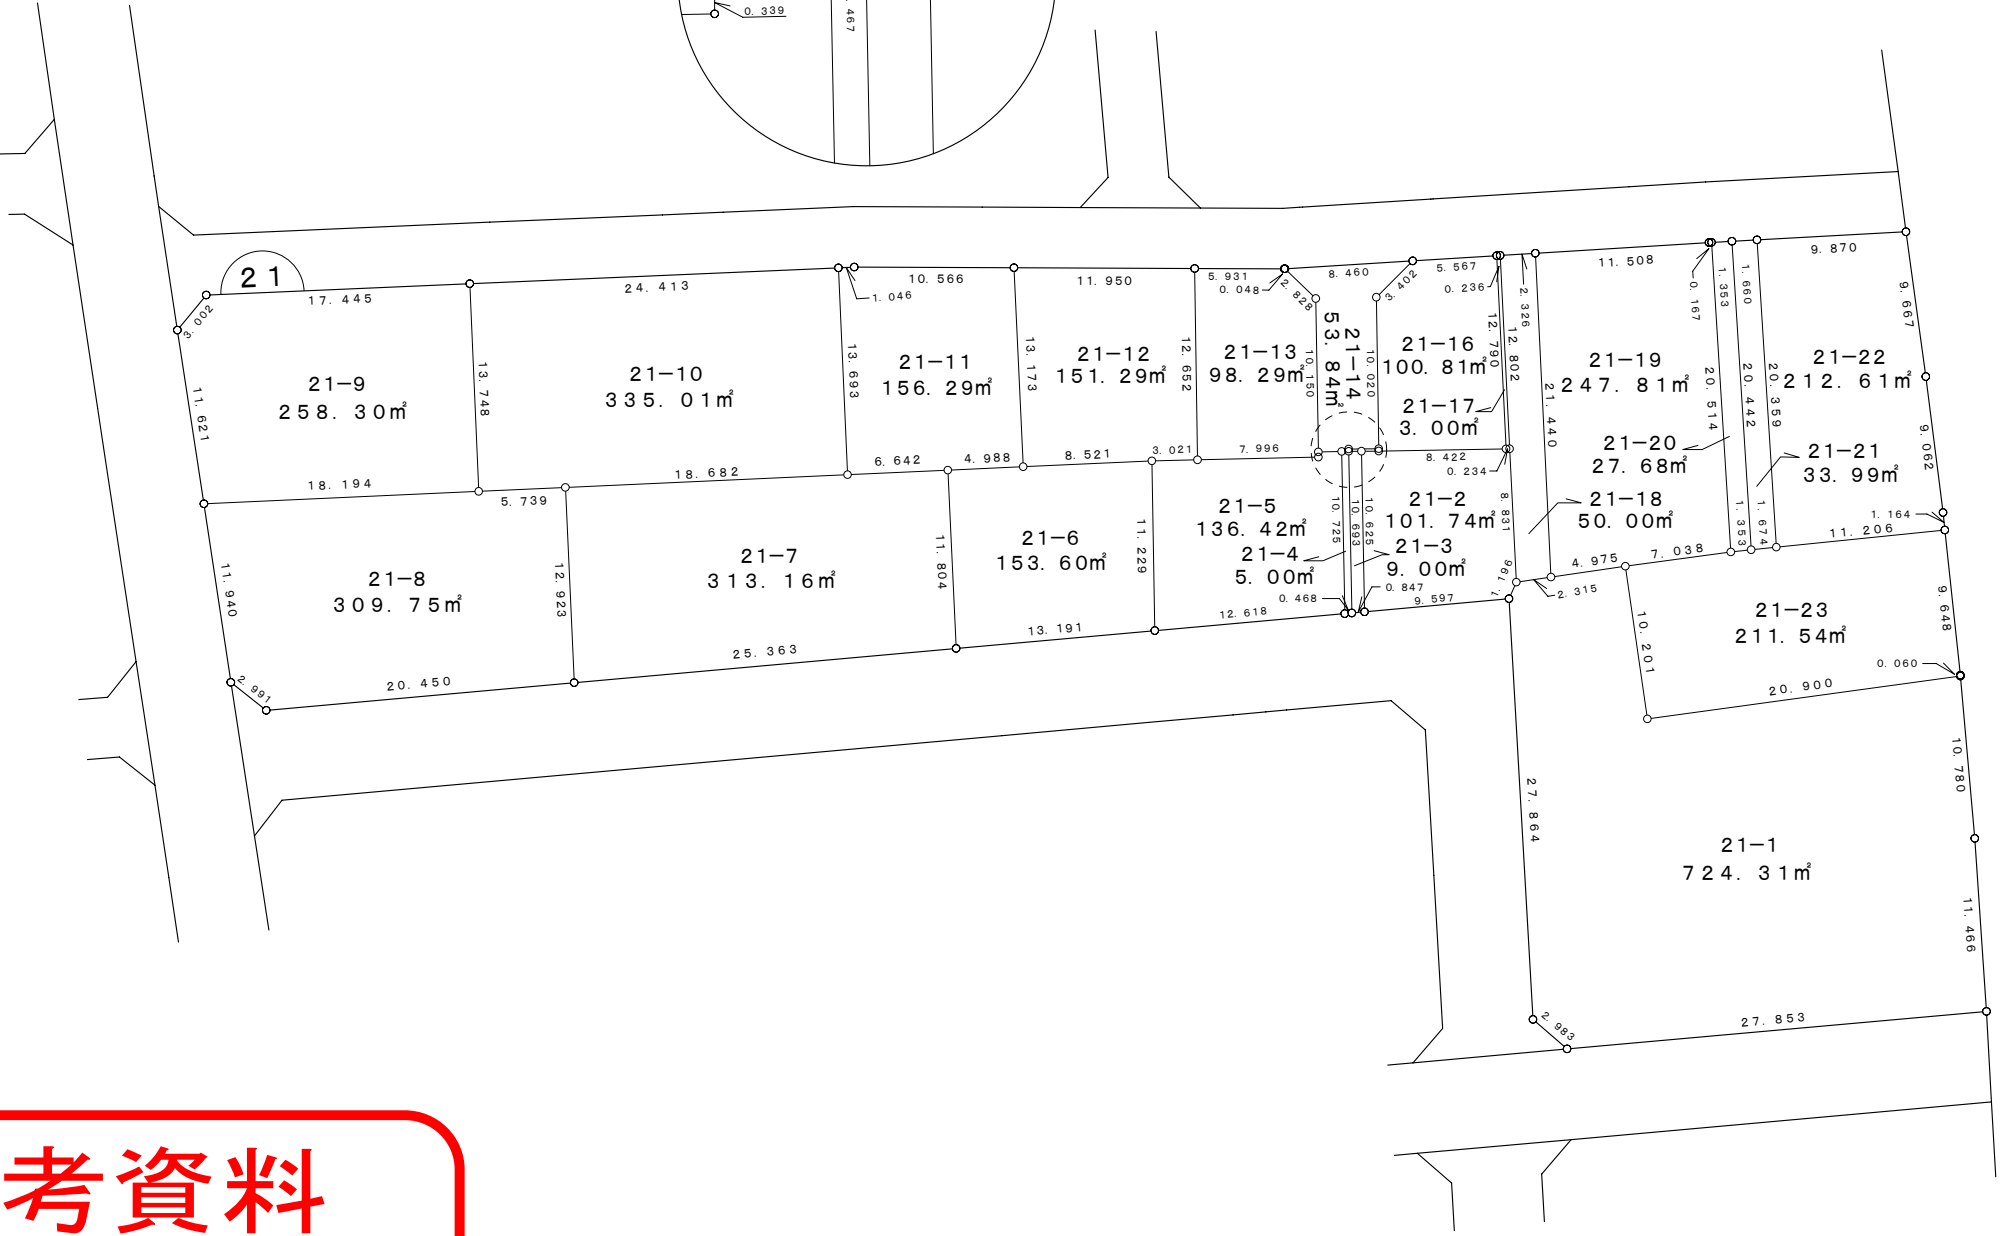

拡大図

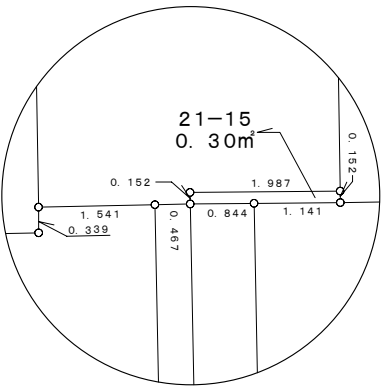

参考資料

※記載内容は換地処分当時のものです。

上尾市