

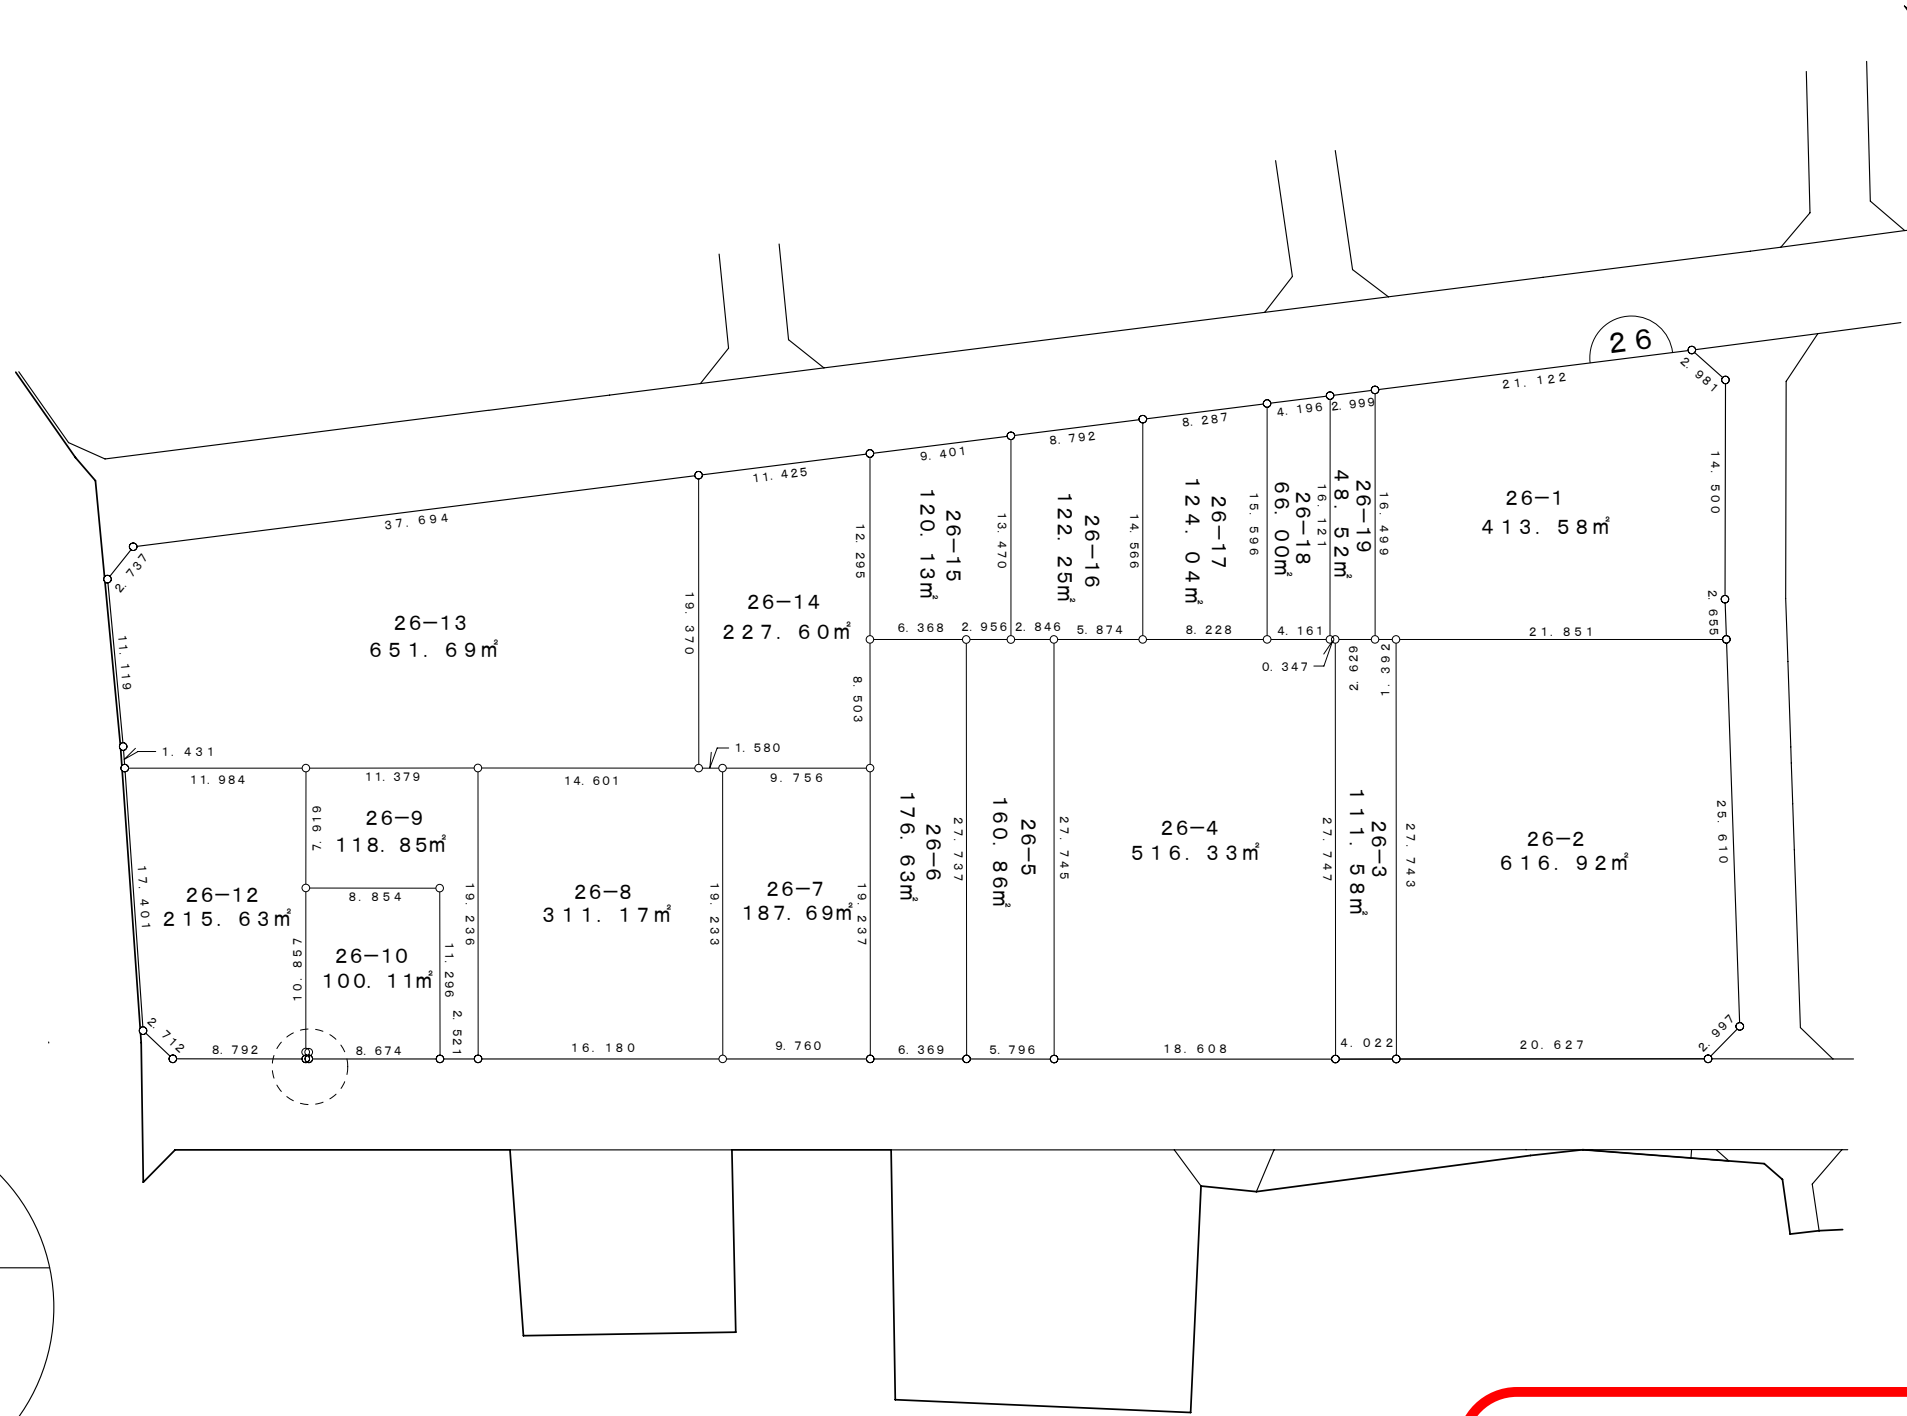


原市北一丁目 26番地1～19

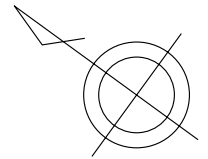

拡大図

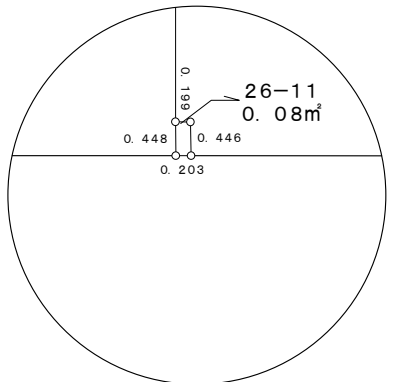

**参考資料**  
※記載内容は換地処分当時のものです。  
上尾市