
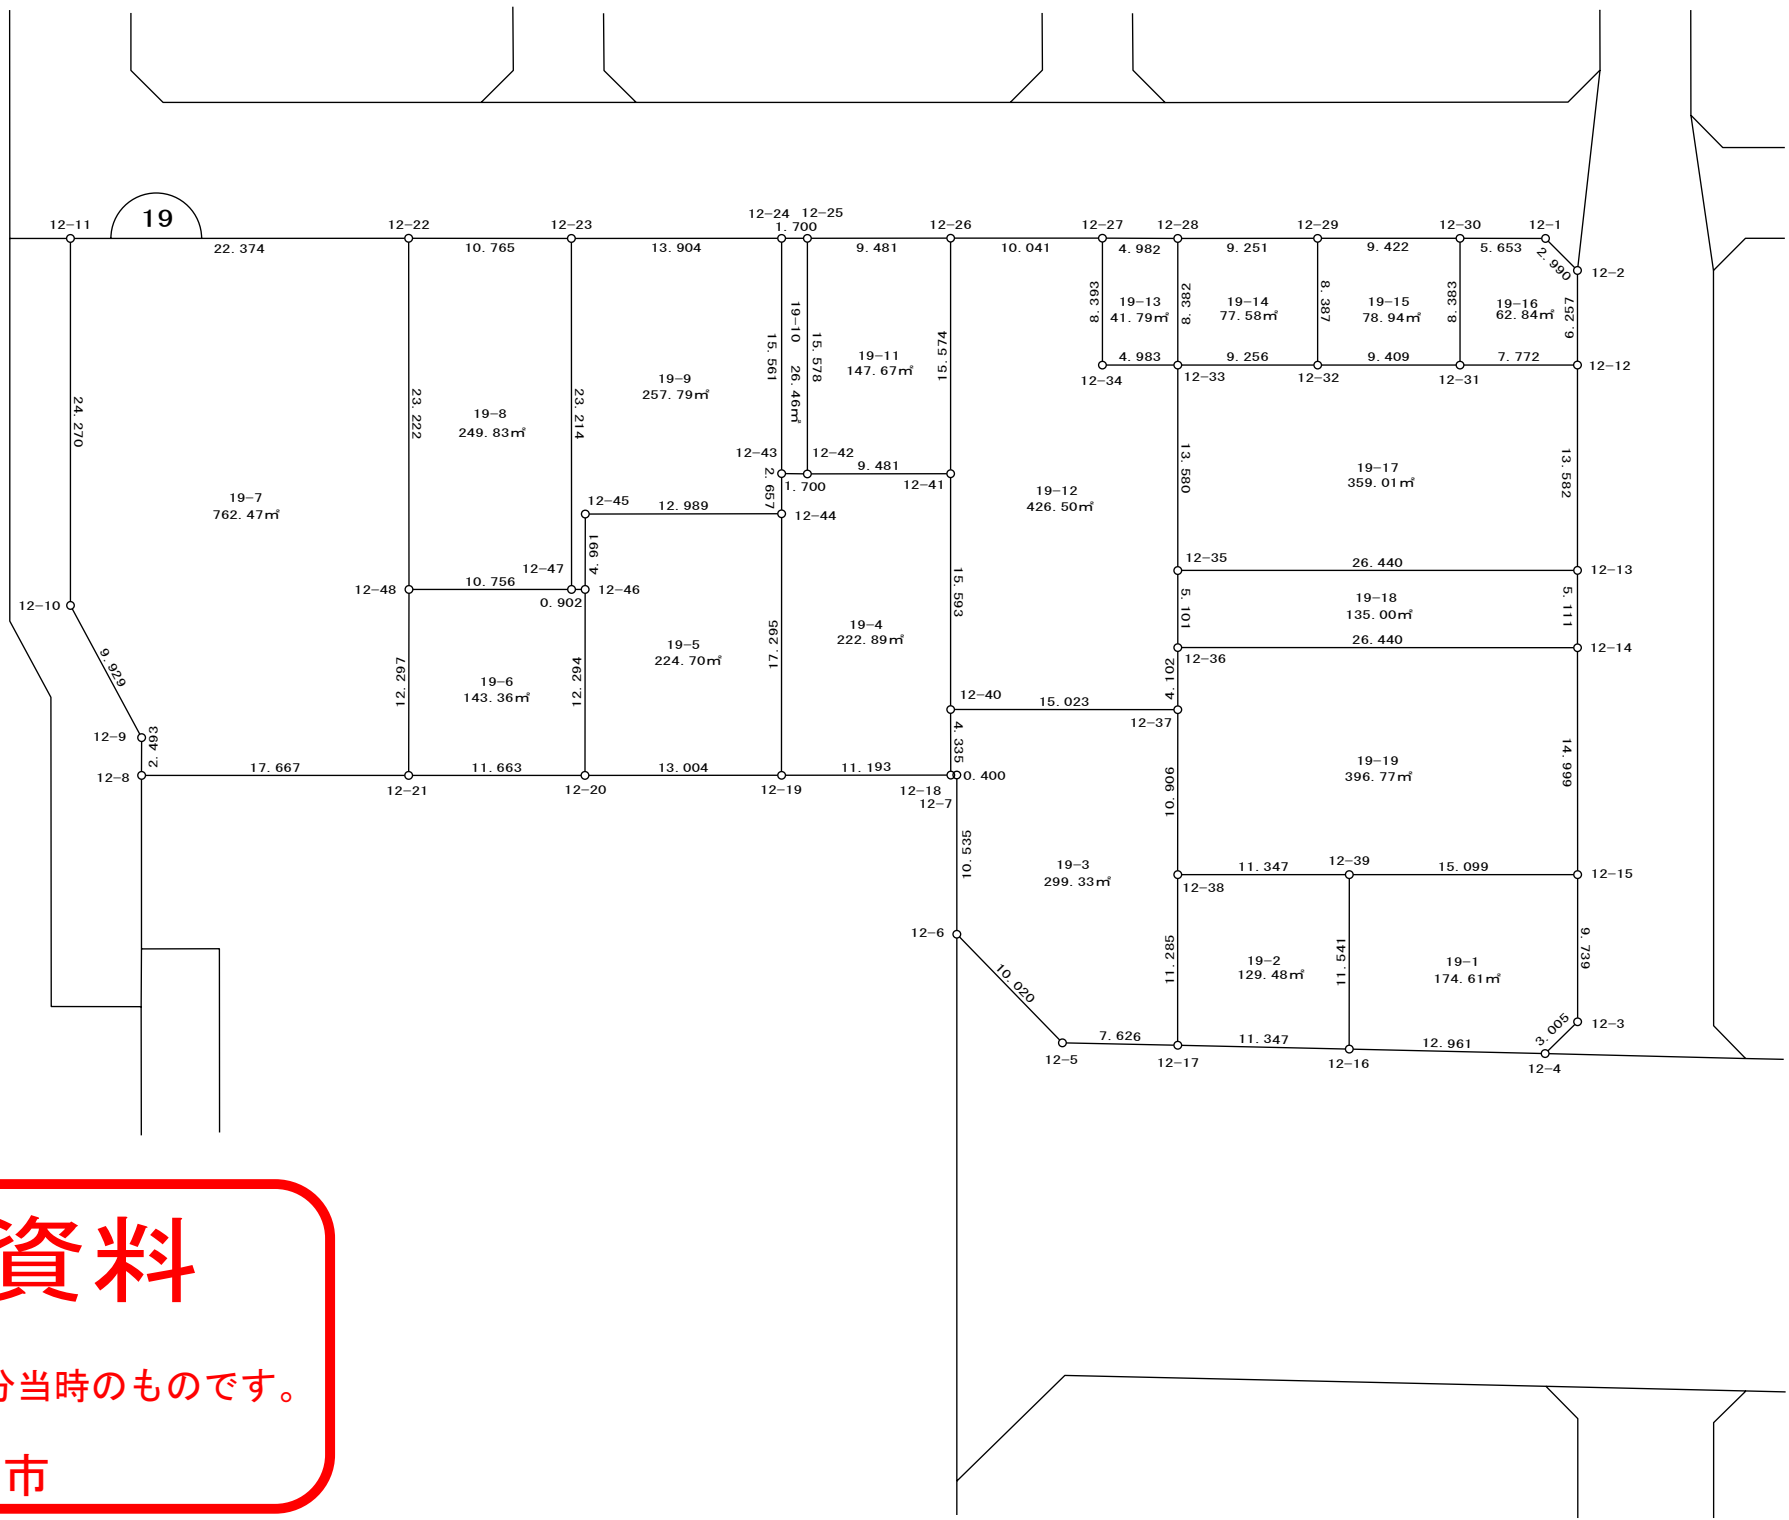


原 新 町 19番地1～19

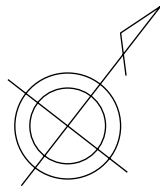

参考資料

※記載内容は換地処分当時のものです。

上尾市