
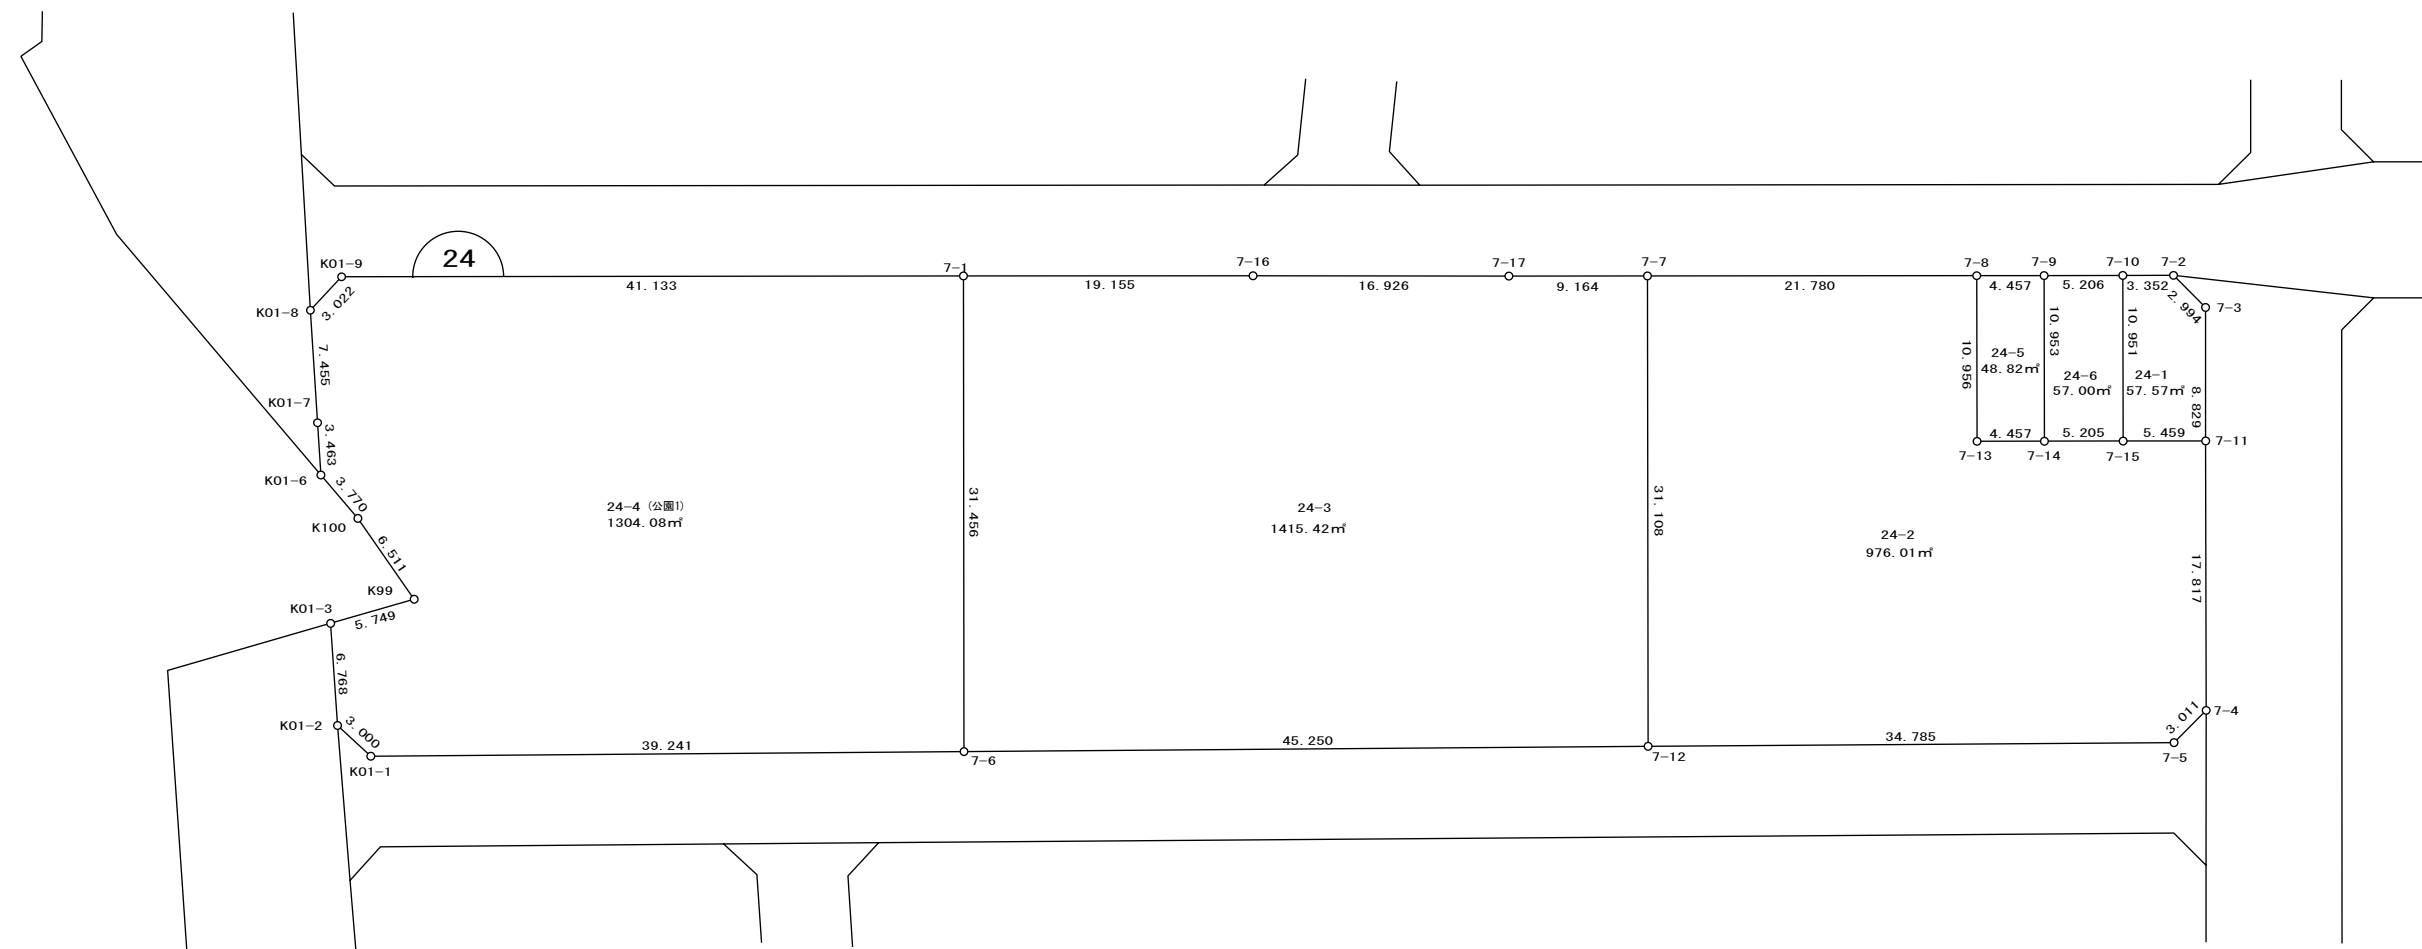


原 新 町 2 4 番地 1 ~ 6

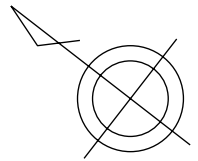

参考資料

※記載内容は換地処分当時のものです。

上尾市